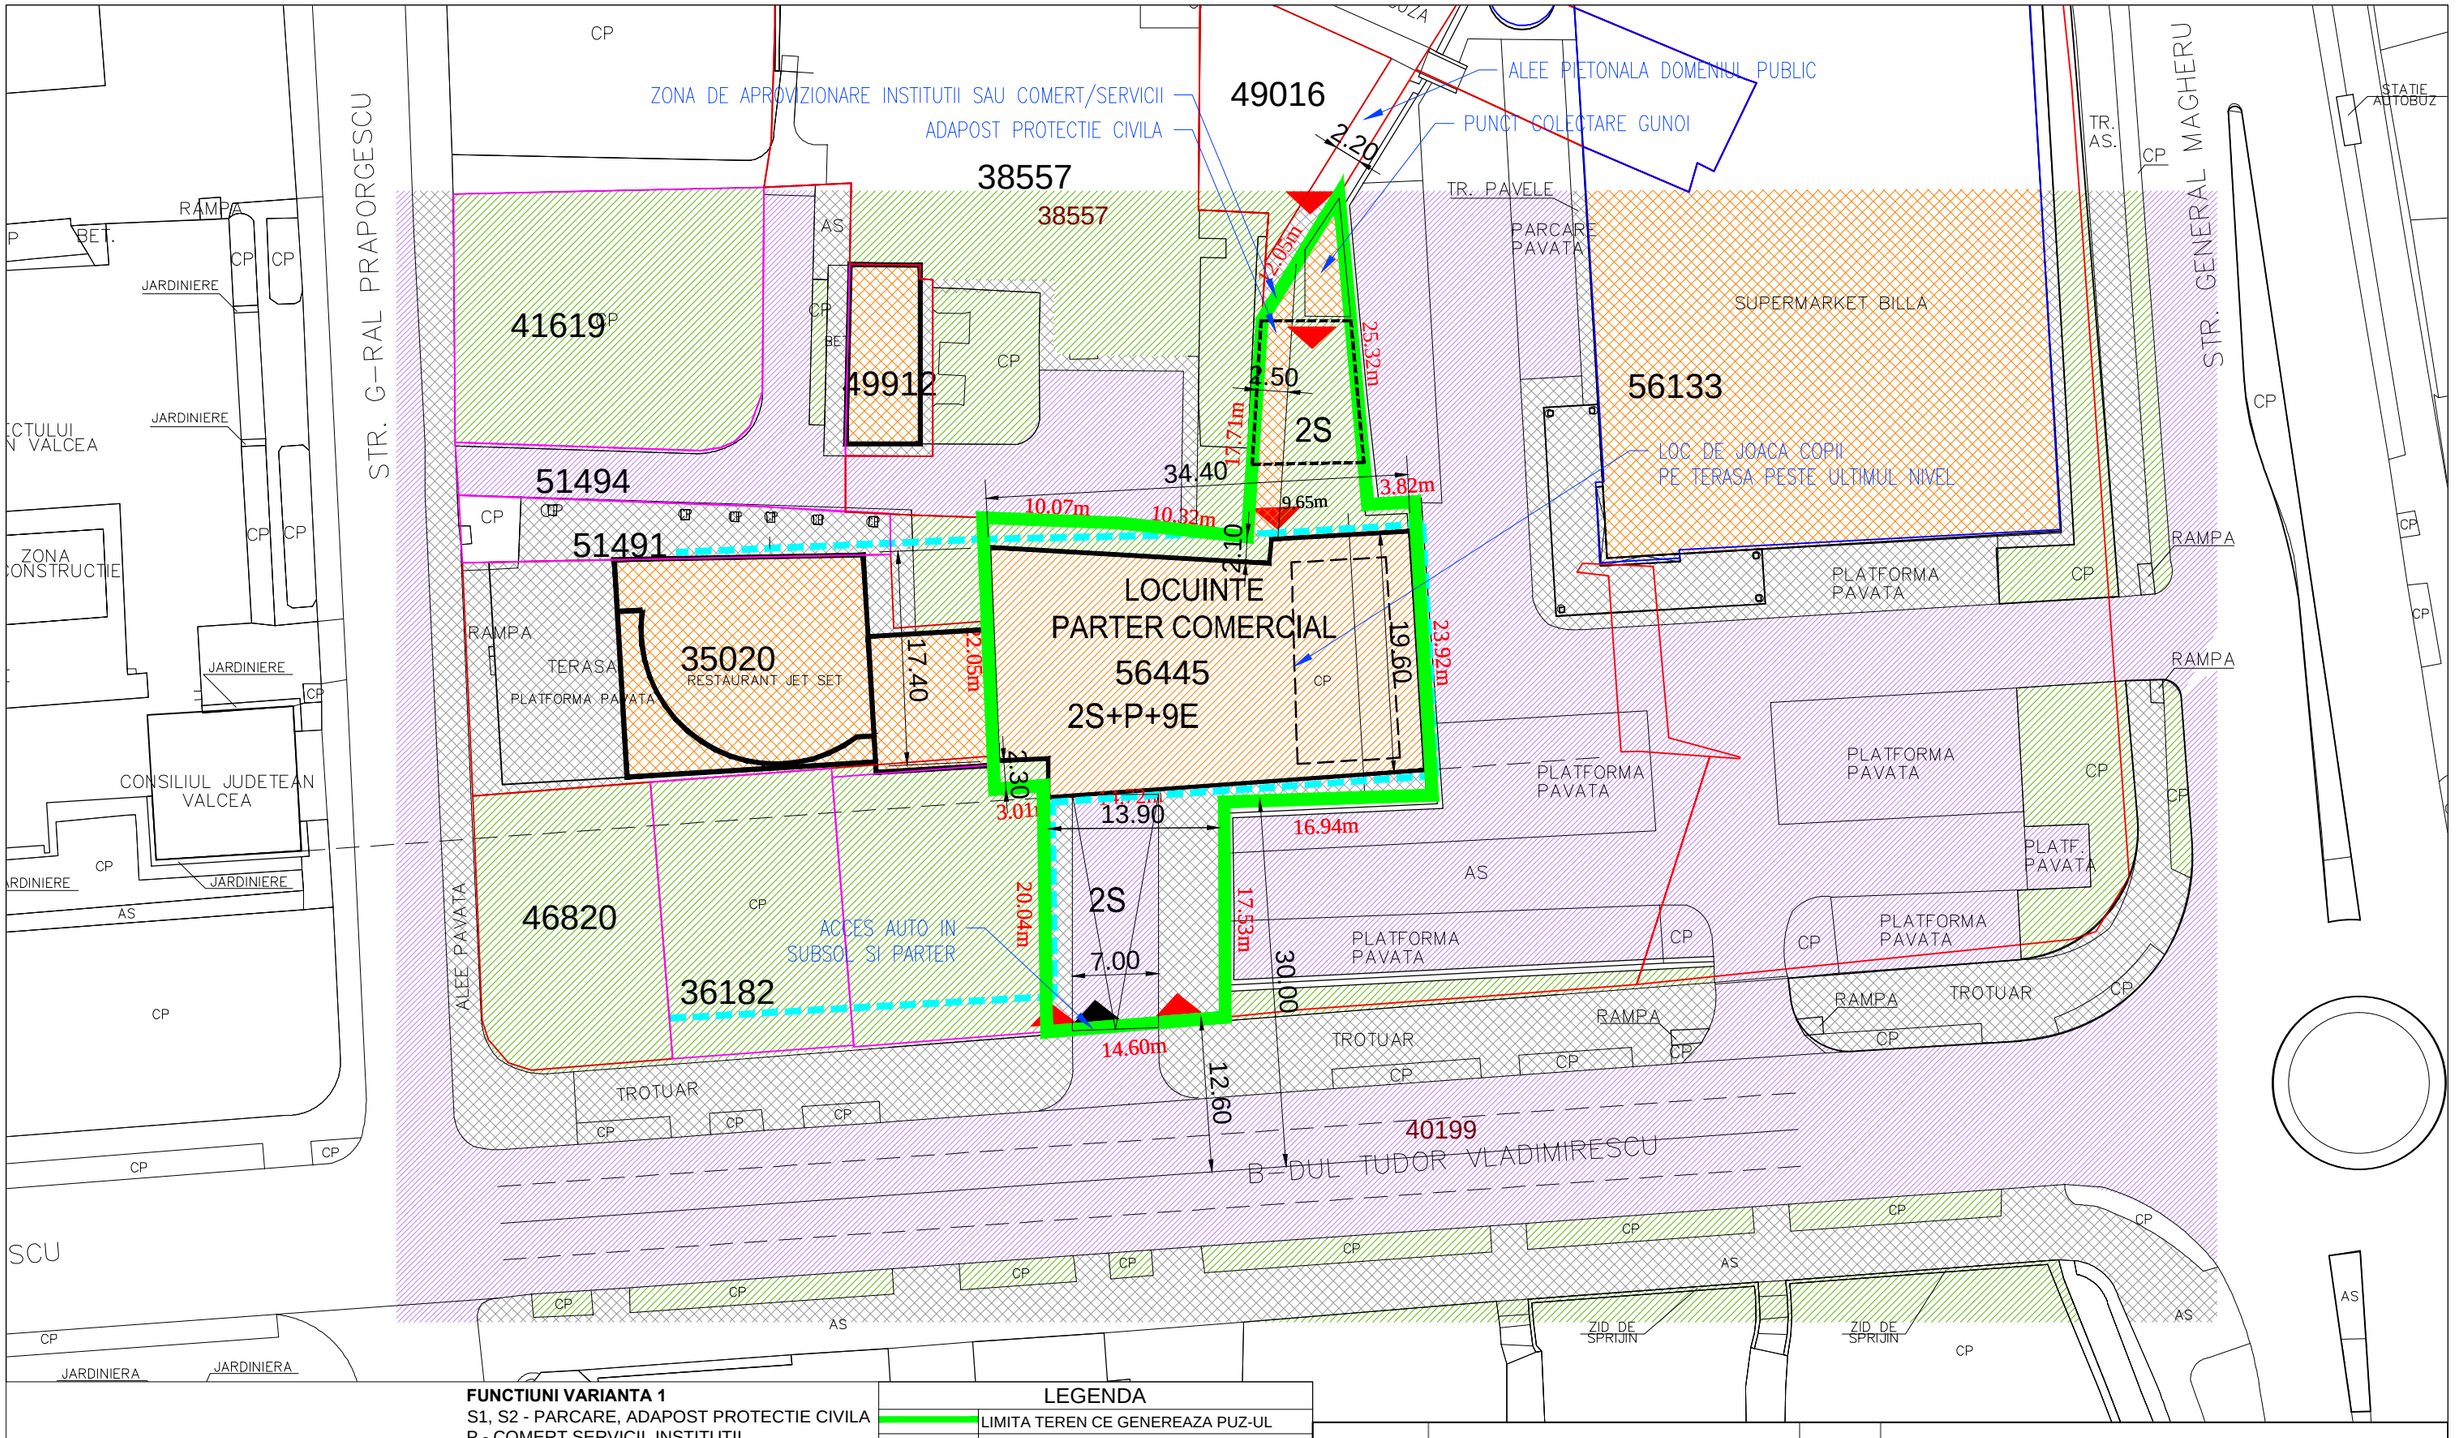

FUNCTIUNI VARIANTA 1
S1, S2 - PARCARE, ADAPOST PROTECTIE CIVILA
P - COMERT SERVICII, INSTITUTII
E1, E2, E3 - INSTITUTII , SERVICII GENERALE
E4, E5, E6, E7, E8, E9 - LOCUINTE

FUNCTIUNI VARIANTA 2
S1, S2 - PARCARE, ADAPOST PROTECTIE CIVILA
P - COMERT SERVICII
E1, E2, E3, E4, E5, E6, E7, E8, E9 - LOCUINTE

BILANT TERITORIAL - EXISTENT			%
SUPRAFATA TEREN	12[illegible].00	mp	100,00
ISP6 – INSTITUTII PUBLICE SI SERVICII DE INTERES GENERAL	12[illegible].00	mp	00,00

BILANT TERITORIAL - PROPUS			%
SUPRAFATA TEREN	12[illegible].00	mp	100,00
ISP6c – INSTITUTII PUBLICE SI SERVICII DE INTERES GENERAL	12[illegible].00	mp	00,00

OCUPAREA TERENULUI		
SUPRAFATA TEREN	[illegible].00 mp	100,00 %
CONSTRUCTII	730.00 mp	59.99 %
SPATII VERZI	[illegible].00 mp	16.52 %
CIRCULATII PIETONALE	176.00 mp	1.39 %
CIRCULATII CAROSABILE	116.00 mp	9.53 %
COLECTARE GUNOI	2[illegible].00 mp	2.00 %

LEGENDA

- LIMITA TEREN CE GENEREAZA PUZ-UL
- CLADIRI PROPUSE
- CLADIRI EXISTENTE
- REGIM DE ALINIERE
- LIMITA ZONA PROTECTIE MONUMENTE
- CLADIRE PROPUSA
- CLADIRE EXISTENTA
- CAROSABIL
- PIETONAL
- SPATII VERZI
- DALE INIERBATE
- ACCESE PIETONALE
- ACCESE CAROSABILE

verificator/expert	nume	semnatura	cerinta	referat nr. / data

SC ARHINET PLUS SRL
Ramnicu Valcea, judetul Valcea, Strada CAROL I, nr.22
C.U.I. 14788228, R.C. J38/344/2002
tel. 0744 691148,
office @ arhinetplus.ro

	nume	semnatura	scara
sef proiect	ARH. CRISTINEL VLAD		1:500
proiectat	ARH. CRISTINEL VLAD		data
desenat	ARH. CRISTINEL VLAD		2020

beneficiar
ROMEO IMPEX COM SRL
Ramnicu Valcea, Str. General Magheru, nr.9, bl.F,sc.A,ap.2,

proiect 1945

proiect
IMOBIL LOCUINTE COLECTIVE
CU SPATII COMERCIALE LA PARTER
Ramnicu Valcea, Str. Tudor Vladimirescu,nr.5B, nr. CAD 56445

plansa
PLANSA 5
MOBILARE URBANISTICA

faza PUZ

plansa PL-05