PRIMĂRIA ORAŞULUI CĂLIMĂNEŞTI – JUDEŢUL VÂLCEA
STR. CALEA LUI TRAIAN, NR.306
TEL. 0250/750080, 0250/750231, FAX 0250/750082
Email – primaria_calimanesti@yahoo.com
Nr. 13.713 din_08.09.2011

CONSILIUL JUDEŢEAN VÂLCEA

Vă transmitem alăturat Hotărârea Consiliului Local al oraşului Călimăneşti, nr. 48/31.08.2011 privind darea în administrare Consiliului Judeţean Vâlcea a terenului situat în oraşul Călimăneşti, judeţul Vâlcea, în suprafaţă de 6394 mp pentru construcţia obiectivului „Rampa Reziduuri Menajere", aferent proiectului „Sistem de Management integrat al deşeurilor solide în judeţul Vâlcea.

Cu stimă !

PRIMAR,

ING. ILIE AMUZAN

SECRETAR,

JR. ION DIDOIU

CONSILIUL LOCAL
LEGISLATURA A V –A

ROMÂNIA
JUDEŢUL VÂLCEA

ORAŞUL CĂLIMĂNEŞTI

HOTĂRÂREA NR.48

privind darea în administrare Consiliului Judeţean Vâlcea a terenului situat în oraşul Călimăneşti, judeţul Vâlcea, în suprafaţă de 6.394 mp pentru construcţia obiectivului „Rampa Reziduuri Menajere", aferent proiectului „Sistem de Management integrat al deşeurilor solide în judeţul Vâlcea"

Consiliul local al oraşului Călimăneşti, întrunit în şedinţă ordinară, în data de 31.08.2011, la care participă un număr de 13 consilieri, din totalul de 15 consilieri în funcţie;

Văzând că domnul Vasile Scîrlea este preşedinte de şedinţă;

Luând în dezbatere expunerea de motive şi proiectul de hotărâre iniţiat de către primar privind darea în administrare Consiliului Judeţean Vâlcea a terenului situat în oraşul Călimăneşti, judeţul Vâlcea, în suprafaţă de 6.394 mp pentru construcţia obiectivului „Rampa Reziduuri Menajere", aferent proiectului „Sistem de Management integrat al deşeurilor solide în judeţul Vâlcea";

Având în vedere raportul compartimentului din cadrul aparatului de specialitate al Primarului oraşului Călimăneşti, înregistrat la nr.13.117 din data de 25.08.2011, prin care se propune admiterea proiectului de hotărâre în forma şi cu conţinutul iniţiat de către primar;

Văzând raportul de avizare a legalităţii proiectului de hotărâre întocmit de secretarul oraşului;

În conformitate cu prevederile art. 36, alin. (2) litera "c" şi alin. (5) lit. „a" din Legea administraţiei publice locale nr. 215/2001, republicată, cu modificările şi completările ulterioare, coroborate cu prevederile art. 12 din Legea nr. 213/1998 privind proprietatea publică şi regimul juridic al acesteia, cu modificările şi completările ulterioare;

În temeiul prevederilor articolului 45, alin. (2) din Legea administraţiei publice locale nr.215/2001, republicată, cu un număr de 13 voturi "pentru" adoptă următoarea,

HOTĂRÂRE:

ART. 1 – Se aprobă darea în administrare Consiliului Judeţean Vâlcea a terenului situat în oraşul Călimăneşti, judeţul Vâlcea, în suprafaţă de 6.394 mp pentru construcţia obiectivului „Rampa Reziduuri Menajere", aferent proiectului „Sistem de Management integrat al deşeurilor solide în judeţul Vâlcea", teren identificat conform anexei (Plan de situaţie), care face parte integrantă din prezenta hotărâre.

ART. 2 – Obiectivul de investiţii „Rampa Reziduuri Menajere" se va construi pe terenul care se află în domeniul public al localităţii Călimăneşti, teren disponibil exclusiv pentru realizarea obiectivului propus în proiect.

ART. 3 – Suprafaţa de teren dată în administrare potrivit art. 1 completează corespunzător suprafaţa de 10.000 mp transmisă în administrare în acelaşi scop prin Hotărârea Consiliului Local al oraşului Călimăneşti nr. 30/28.05.2011.

ART. 4 – Cu punerea în aplicare şi ducerea la îndeplinire a prevederilor prezentei hotărâri se împuterniceşte primarul oraşului Călimăneşti.

ART. 5 – Primarul oraşului Călimăneşti şi „Compartimentul Juridic" din cadrul aparatului de specialitate al primarului oraşului Călimăneşti vor urmări ducerea la îndeplinire a prevederilor prezentei hotărâri.

ART. 6 – Prezenta hotărâre se comunică :

- Primarului oraşului Călimăneşti;
- Compartimentului Juridic;
- Consiliului Judeţean Vâlcea;
- Instituţiei Prefectului Vâlcea.

Călimăneşti 31 august 2011

PREŞEDINTE DE ŞEDINŢĂ,
VASILE SCÎRLEA

ROMÂNIA JUDEŢUL VÂLCEA ORAŞ CĂLIMĂNEŞTI CONSILIUL LOCAL

Contrasemnează,
SECRETAR,
ION DIDOIU

Nr. cerere	31831
Ziua	01
Luna	08
Anul	2011

ANCPI

Oficiul de Cadastru şi Publicitate Imobiliară VALCEA
Biroul de Cadastru şi Publicitate Imobiliară Ramnicu Valcea

EXTRAS DE CARTE FUNCIARA pentru INFORMARE

A. Partea I. (Foaie de avere)

CARTE FUNCIARA NR. 36195
Comuna/Oras/Municipiu: Calimanesti

TEREN intravilan
Adresa: Jiblea Veche, Punctul ,,Rampa reziduri menajere"

Nr. crt.	Nr. cadastral / Nr. topografic	Suprafata (mp)	Observatii / Referinte
A1	36195	Din acte: 6394; Masurata: 6394	-

B. Partea II. (Foaie de proprietate)

CARTE FUNCIARA NR. 36195
Comuna/Oras/Municipiu: Calimanesti

			Observatii / Referinte
	31831 / 01.08.2011		
		Act act administrativ, Hotararea nr. 35, 30.06.2011, emis de Consiliul Local Calimanesti, Anexa la Hotararea Consiliului Local nr. 35.2011; Adresa nr. 10918 din 28.07.2011 elib. de Institutia Prefectului - Judetul Valcea.	
	1	Intabulare, drept de PROPRIETATE, dobandit prin Lege, cota actuala 1 / 1	A1
			-
		1 **ORAS CALIMANESTI domeniul public**	

C. Partea III. (Foaie de sarcini)

CARTE FUNCIARA NR. 36195
Comuna/Oras/Municipiu: Calimanesti

Nr. crt.	Descriere	Observatii / Referinte
NU SUNT		


CARTE FUNCIARA NR. 36195
Comuna/Oras/Municipiu: Calimanesti

TEREN intravilan
Adresa: Jiblea Veche, Punctul ,,Rampa reziduri menajere"

		Observatii / Referinte
36195	6394	-

* Suprafata este determinata in planul de proiectie Stereo 70.

DETALII LINIARE IMOBIL

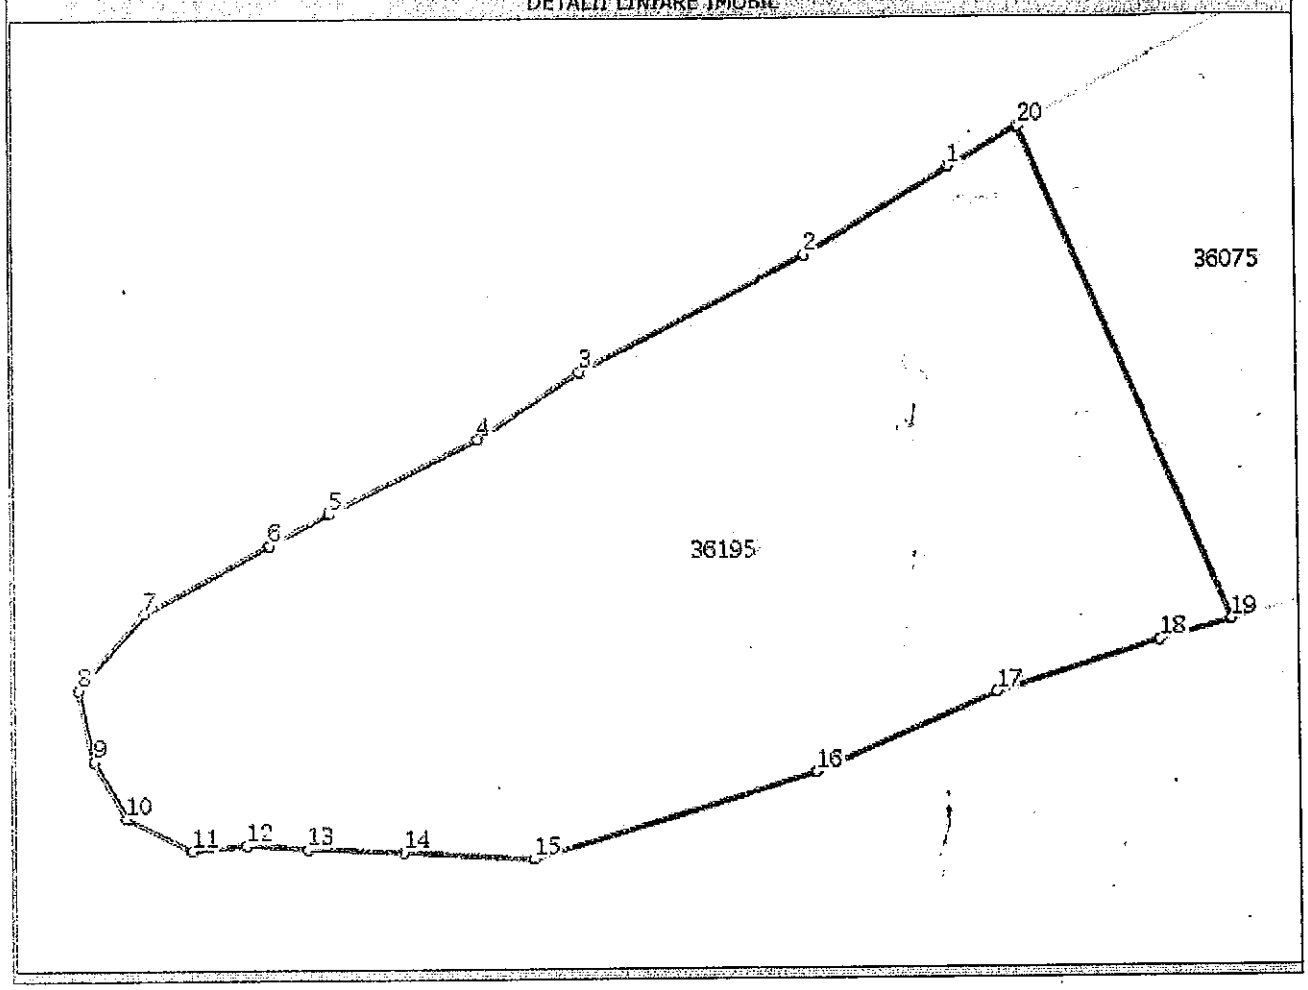

OFICIUL DE CADASTRU IMOBILIAR VALCEA
AGENTIA NATIONALA DE CADASTRU SI PUBLICITATE IMOBILIARA
RM VALCEA

Date referitoare la teren

1	curti construcții	D+	6394	-	-	-	-	-

Lungime Segmente

1) Valorile lungimilor segmentelor sunt obtinute din proiectie in plan.

Nr. segment	Punct start	Lungime segment (m)
1	2	20
2	3	31
3	4	15
4	5	20
5	6	8
6	7	17
7	8	12
8	9	9
9	10	8
10	11	9
11	12	6
12	13	7
13	14	12
14	15	16
15	16	36
16	17	24
17	18	21
18	19	9
19	20	64
20	1	10

**** Lungimile segmentelor sunt determinate in planul de proiectie Stereo 70 si sunt rotunjite la metru.**
***** Distanta dintre puncte este formata din segmente cumulate ce sunt mai mici decat valoarea 1 metru.**

Certific ca prezentul extras corespunde intrutotul cu pozitiile in vigoare din cartea funciara originala, pastrata de acest birou.
Prezentul extras de carte funciara nu este valabil la incheierea actelor autentificate de notarul public.
S-a achitat tariful de 0 RON, pentru serviciul de publicitate imobiliara 211,

Asistent - registrator,
CAMELIA PATRU
PATRU CAMELIA
Asistent registrator principal

ANCPI

Oficiul de Cadastru şi Publicitate Imobiliară VALCEA
Biroul de Cadastru şi Publicitate Imobiliară Ramnicu Valcea

Dosarul nr. 31831/01-08-2011

INCHEIERE Nr. 31831

REGISTRATOR Popa Elena

ASISTENT REGISTRATOR Patru Camelia

Asupra cererii introduse de NECHIFOR GABRIEL PETRU - NR.AUTORIZATIE:RO-VL-F NR privind Prima inregistrare a imobilelor/unitatilor individuale (u.i.), si in baza documentelor atasate:
- act administrativ nr. Hotararea nr. 35/30-06-2011 emis de Consiliul Local Calimanesti,Anexa la Hotararea Consiliului Local nr. 35/2011; Adresa nr. 10918 din 28.07.2011 elib. de Institutia Prefectului - Judetul Valcea.;

vazand referatul asistentului - registrator, in sensul ca nu exista piedici la inscriere, fiind indeplinite conditiile prevazute in legea 7/1996 republicata, tariful de 0 lei achitat prin documentul de plata:

pentru serviciul cu codul: 211,

DISPUNE

Admiterea cererii cu privire la :

- imobilul cu nr. cadastral 36195 inscris in cartea funciara 36195 UAT Calimanesti
- se intabuleaza dreptul de PROPRIETATE mod dobandire Lege in cota de 1/1 asupra A1 in favoarea : **ORAS CALIMANESTI domeniul public**, sub B/1 din cartea funciara 36195 UAT Calimanesti;

Prezenta se va comunica partilor:
prin P.F.A. Nechifor Gabriel Petru - Nr.Autorizatie:Ro-Vl-F Nr,
Cu drept de reexaminare/plangere in termen de 15 zile de la comunicare, care se depune la Biroul de Cadastru şi Publicitate Imobiliară Ramnicu Valcea / judecatoria in circumscriptia careia se afla imobilul, se inscrie in cartea funciara si se solutioneaza de catre registratorul-sef/instanta judecatoreasca competenta.

Solutionata la data de: 01-08-2011

Registrator,
Popa Elena
SCORICI ELENA
Registrator

Asistent-registrator,
Patru Camelia
PĂTRU CAMELIA
Asistent registrator principal

ANCPI

Oficiul de Cadastru şi Publicitate Imobiliară VALCEA
Biroul de Cadastru şi Publicitate Imobiliară Ramnicu Valcea

Dosarul nr. 31831/01-08-2011

INCHEIERE Nr. 31831

REGISTRATOR Popa Elena

ASISTENT REGISTRATOR Patru Camelia

Asupra cererii introduse de NECHIFOR GABRIEL PETRU - NR.AUTORIZATIE:RO-VL-F NR privind Prima inregistrare a imobilelor/unitatilor individuale (u.i.), si in baza documentelor atasate:
- act administrativ nr. Hotararea nr. 35/30-06-2011 emis de Consiliul Local Calimanesti,Anexa la Hotararea Consiliului Local nr. 35/2011; Adresa nr. 10918 din 28.07.2011 elib. de Institutia Prefectului - Judetul Valcea.;

vazand referatul asistentului - registrator, in sensul ca nu exista piedici la inscriere, fiind indeplinite conditiile prevazute in legea 7/1996 republicata, tariful de 0 lei achitat prin documentul de plata:

pentru serviciul cu codul: 211,

DISPUNE

Admiterea cererii cu privire la :

- imobilul cu nr. cadastral 36195 inscris in cartea funciara 36195 UAT Calimanesti
- se intabuleaza dreptul de PROPRIETATE mod dobandire Lege in cota de 1/1 asupra A1 in favoarea : **ORAS CALIMANESTI domeniul public,** sub B/1 din cartea funciara 36195 UAT Calimanesti;

Prezenta se va comunica partilor:
prin P.F.A. Nechifor Gabriel Petru - Nr.Autorizatie:Ro-Vl-F Nr,
Cu drept de reexaminare/plangere in termen de 15 zile de la comunicare, care se depune la Biroul de Cadastru şi Publicitate Imobiliară Ramnicu Valcea / judecatoria in circumscriptia careia se afla imobilul, se inscrie in cartea funciara si se solutioneaza de către registratorul-sef/instanta judecatoreasca competenta.

Solutionata la data de: 01-08-2011

Registrator,
Popa Elena

SCORNICI ELENA
Registrator

Asistent-registrator,
Patru Camelia

PĂTRU CAMELIA
Asistent registrator
principal


Anexa nr. 11

Plan de amplasament si delimitare a imobilului

Scara 1:500

Nr. cadastral	Suprafata masurata	Adresa imobilului: LOC. JIBLEA VECHE.
36195	6394 mp	PUNCTUL "RAMPA REZIDUURI MENAJERE" INTRAVILAN

Cartea funciara nr.		UAT	ORAS CALIMANESTI

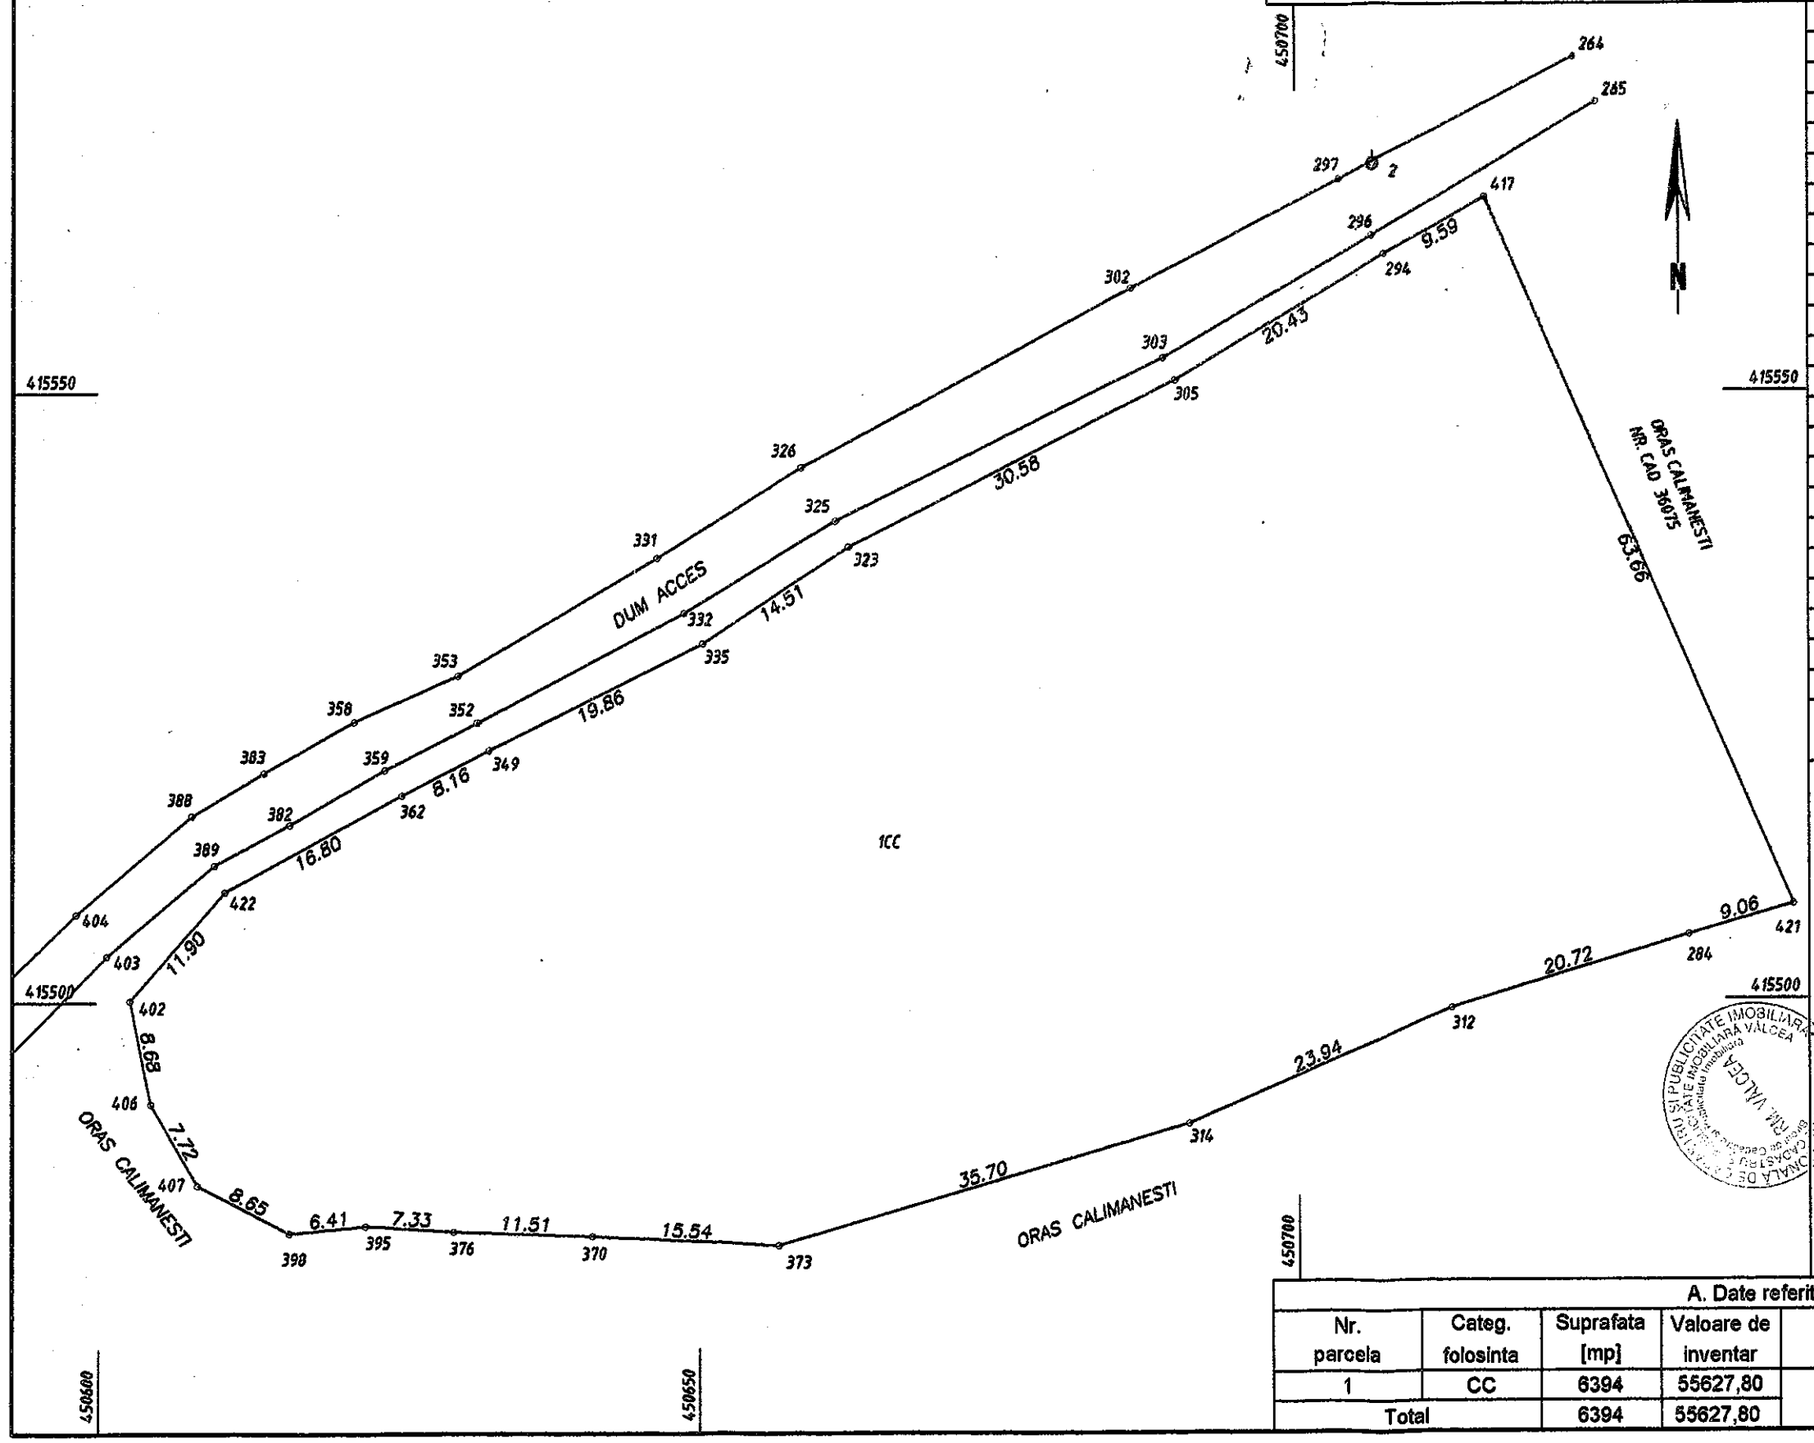

INVENTAR DE COORDONATE

Sistem de proiectie: stereografic 1970

Pct.	E(m)	N(m)
417	450715.822	415566.063
294	450707.458	415561.364
305	450689.824	415551.056
323	450662.471	415537.378
335	450650.320	415529.446
349	450632.473	415520.728
362	450625.212	415517.003
422	450610.404	415509.071
402	450602.561	415500.117
406	450604.299	415491.608
407	450608.157	415484.924
398	450615.867	415480.996
395	450622.248	415481.583
376	450629.565	415481.128
370	450641.066	415480.741
373	450656.582	415479.928
314	450690.850	415489.920
312	450712.863	415499.327
284	450732.703	415505.312
421	450741.422	415507.776

Suprafata totala masurata=6394mp

Suprafata din act=6394mp

Executant,
Gabriel Petru Nechifor

CERTIFICAT DE AUTORIZARE Seria RO-VLSE Nr. 0028 GABRIEL-PETRU NECHIFOR

Data: 01.04.2011

Se confirma suprafata din masuratori si introducerea imobilului in baza de date

OFICIUL DE CADASTRU SI PUBLICITATE IMOBILIARA - VÂLCEA
TOMA CARMEN
CONSILIER I A

31831/1.08.2011

A. Date referitoare la teren

Nr. parcela	Categ. folosinta	Suprafata [mp]	Valoare de inventar	Mentiuni
1	CC	6394	55627,80	Imobil neimprejmuit.
Total		6394	55627,80	