ROMÂNIA

JUDEŢUL VÂLCEA
CONSILIUL LOCAL ORAŞ BREZOI

HOTĂRÂREA Nr. 35

Privitoare la: „Trecerea din domeniul privat în domeniul public al orasului a terenului în suprafaţă de 10.000,00 m.p., situat în intravilanul oraşului Brezoi, str. Eroilor"

Consiliul Local Brezoi, Judeţul Vâlcea, întrunit în şedinţă ordinară astăzi 31.03.2011, la care participă un nr. de 14 consilieri din totalul de 15 din câţi este constituit,

Văzând că prin H.C.L nr. 130/17.12.2010 domnul consilier Buşu Ioan a fost ales preşedinte de şedinţă,

Luând în discuţie expunerea de motive prezentată de domnul Schell Robert-primarul oraşului Brezoi, raportul de avizare al comisiilor: comisia pentru administratie publica locala, juridica, apararea ordinii si linistii publice, respectarea drepturilor si libertatilor cetatenilor; comisia pentru programe de dezvoltare economico – socială, buget, finanţe, administrarea domeniului public şi privat al oraşului, servicii şi comerţ; comisia pentru amenajarea teritoriului, urbanism, realizarea lucrărilor publice, protecţia mediului, conservarea monumentelor istorice şi arhitectură; precum şi raportul de specialitate nr. 3274 din 22.03.2011 întocmit de către Compartimentul urbanism, amenajarea teritoriului, prin care se propune trecerea din domeniul privat în domeniul public al orasului a terenului în suprafaţă de 10.000,00 m.p., situat în intravilanul oraşului Brezoi, str. Eroilor, teren destinat dezvoltării investiţiei „Sistem de Management al Deşeurilor Solide în Judeţul Vâlcea",

Văzând raportul de avizare al proiectului de hotărâre întocmit de secretarul oraşului Brezoi,

În conformitate cu prevederile art.7 lit e), art. 8 şI art. 21 din Legea nr. 213/1998 privind proprietatea publică şi regimul juridic al

acesteia, cu modificările şi completările ulterioare, art. 6 din Legea nr. 52/2003, privind transparenţa decizională în administraţia publică,

În temeiul art.36 alin.(2) lit."c" şi art. 45 din Legea nr.215/2001 privind administraţia publică locală, republicată, cu modificările şi completările ulterioare, cu un nr. de 14 voturi „pentru"

Adoptă următoarea

H O T Ă R Â R E:

Art.1: Se aprobă trecerea din domeniul privat în domeniul public al orasului a terenului în suprafaţă de 10.000,00 m.p., situat în intravilanul oraşului Brezoi, str. Eroilor, prevăzut în anexa care face parte integrantă din prezenta hotărâre.

Art.2: Primarul orasului Brezoi şi Compartimentul urbanism, amenajarea teritoriului din cadrul Aparatului de Specialitate al Primarului oraşului Brezoi vor urmari ducerea la îndeplinire a prevederilor prezentei hotarari, înscrierea efectivă în inventarul domeniului public al oraşului, îndeplinirea procedurii de publicitate prevăzută de lege.

Art.3: Prezenta hotărâre se va comunica astfel :

-Instituţiei Prefectului ;

- Primarului oraşului Brezoi ;

-Compartimentului Urbanism, amenajarea teritoriului;

-Compartimentului Relaţii publice în vederea aducerii la cunoştinţă publică prin afişare.

Brezoi la 31 martie 2011

Contrasemnează pentru legalitate,

PREŞEDINTE DE ŞEDINŢĂ,
Buşu Ioan


SECRETAR,
Sandu Nicolae

Plan de amplasament si delimitare a imobilului

Scara 1:1000 ANEXA LA HCL NR 35/31.03.2011

Nr. cadastral	Suprafata masurata	Adresa imobilului
	10000	STR. EROILOR / INTRAVILAN

Cartea Funciara nr. | U A T | BREZOI

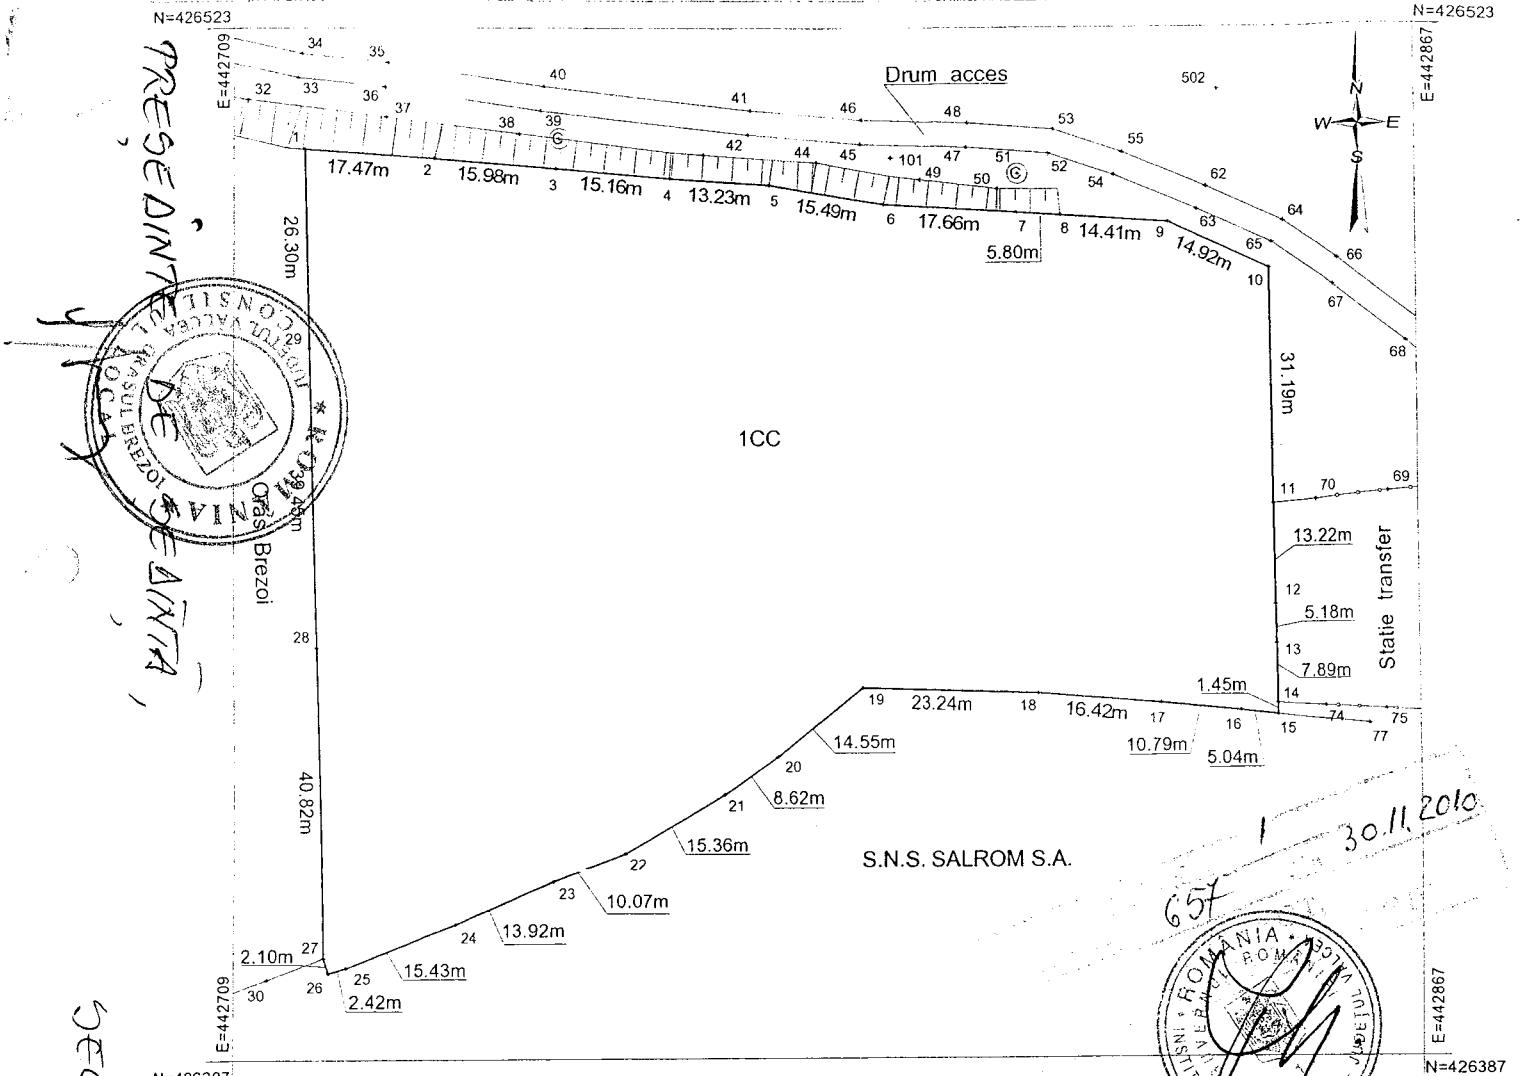

A. Date referitoare la teren

Nr. parcela	Categoria de folosinta	Suprafata (mp)	Valoarea de impozitare (lei)	Mentiuni
1	CC	10000		Teren cu imprejmuire din gard din plasa de sarma intre punctele 11-12-13-14-15-16-17-18-19-20-21-22-23-24-25-26-27
Total		10000		

B. Date referitoare la constructii

Cod constr.	Suprafata construita la sol (mp)	Valoarea de impozitare (lei)	Mentiuni
Total			

INVENTAR DE COORDONATE

Sistem de proiectie Stereografic 1970

Pct.	E(m)	N(m)	Pct.	E(m)	N(m)	Pct.	E(m)	N(m)
1	442718.555	426506.912	11	442847.311	426459.640	21	442773.804	426421.683
2	442735.989	426505.658	12	442847.481	426446.416	22	442760.553	426413.897
3	442751.917	426504.290	13	442847.560	426441.232	23	442751.126	426410.329
4	442767.023	426502.991	14	442847.649	426433.339	24	442738.378	426404.733
5	442780.222	426502.068	15	442847.667	426431.888	25	442724.031	426399.044
6	442795.508	426499.511	16	442842.651	426432.456	26	442721.699	426398.369
7	442813.134	426498.364	17	442831.902	426433.502	27	442721.026	426400.366
8	442818.925	426497.964	18	442815.534	426434.858	28	442720.080	426441.176
9	442833.301	426496.972	19	442792.300	426435.637	29	442719.165	426480.616
10	442846.911	426490.835	20	442790.893	426426.590			

Suprafata totala masurata
S= 10000 m.p.

Executant
AUTORIZARE
Seria VL Nr.071
Categoria
B / C
ILIE ION
ing. Ilie Ion
Semnatura si stampila
Data: 30.08.2010

Se confirma suprafata din masuratori si introducerea in baza de date
PRIMARIA
Parafa
Semnatura data
Stampila BCPI

PRESEDINTE DE SEDINTA

SECRETAR