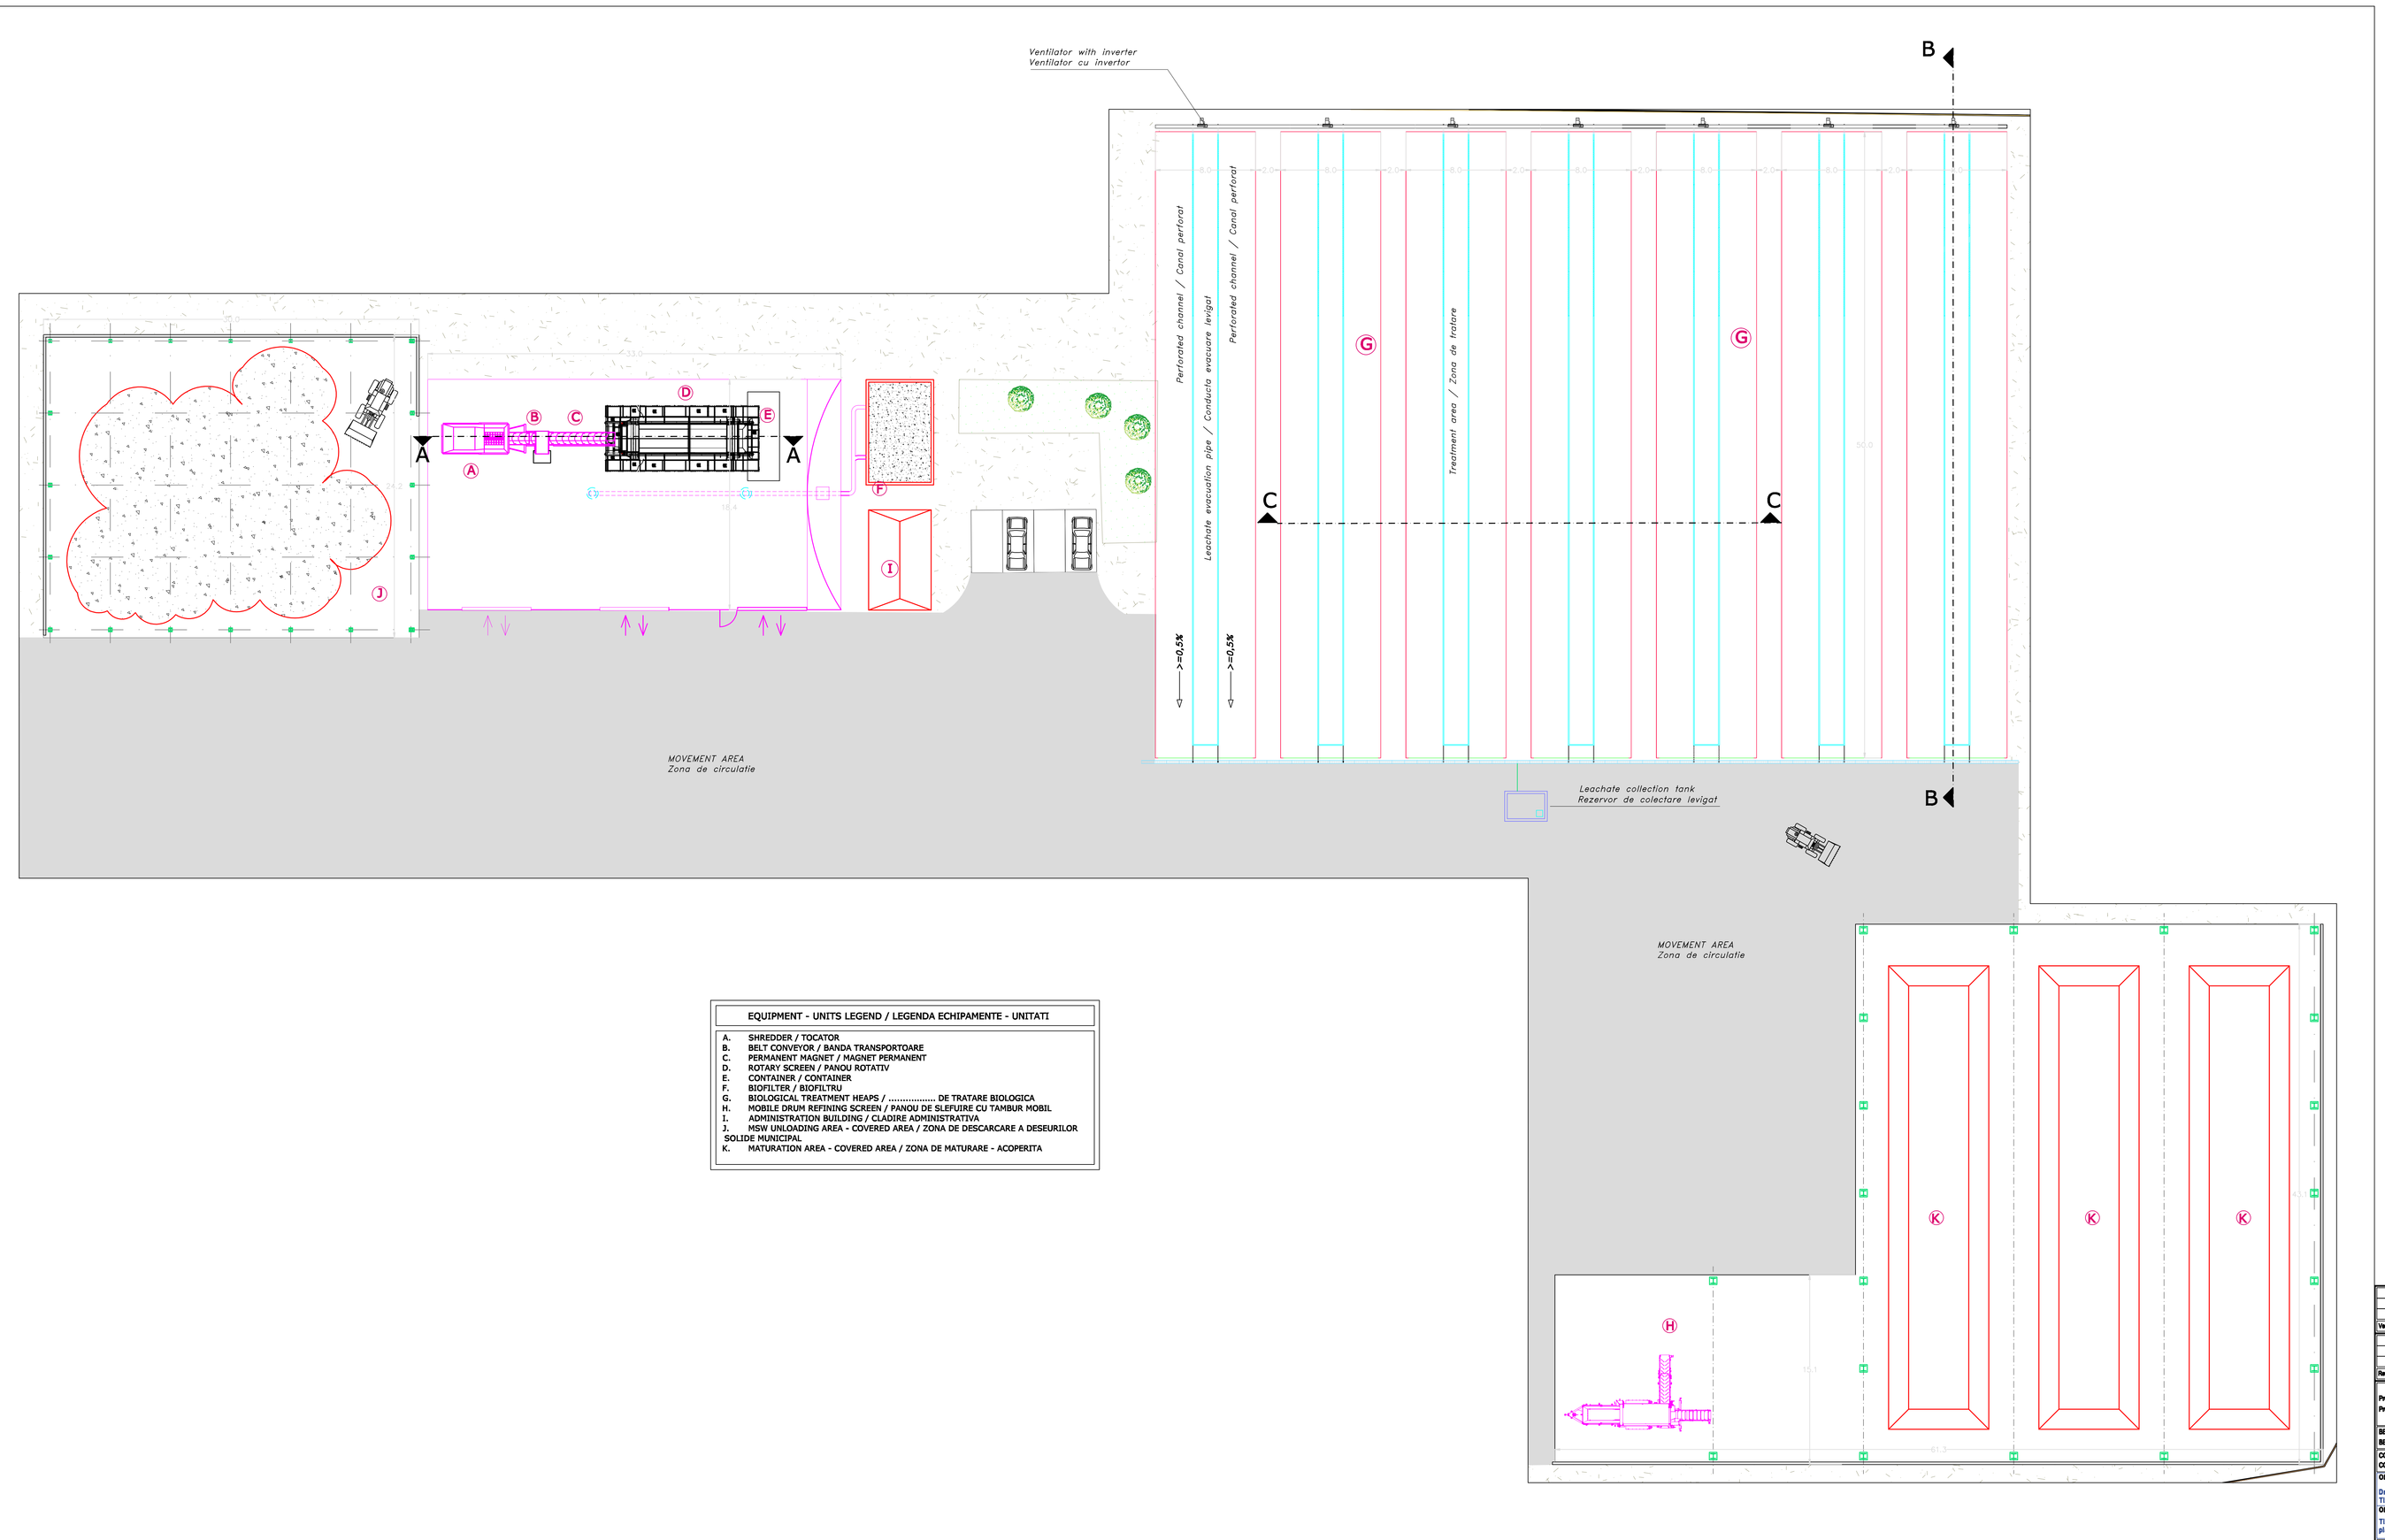


EQUIPMENT - UNITS LEGEND / LEGENDA ECHIPAMENTE - UNITATI

A. SHREDDER / TOCATOR
B. BELT CONVEYOR / BANDA TRANSPORTOARE
C. PERMANENT MAGNET / MAGNET PERMANENT
D. ROTARY SCREEN / PANOU ROTATIV
E. CONTAINER / CONTAINER
F. BIOFILTER / BIOFILTRU
G. BIOLOGICAL TREATMENT HEAPS / ..... DE TRATARE BIOLOGICA
H. MOBILE DRUM REFINING SCREEN / PANOU DE SLEFUIRE CU TAMBUR MOBIL
I. ADMINISTRATION BUILDING / CLADIRE ADMINISTRATIVA
J. MSW UNLOADING AREA - COVERED AREA / ZONA DE DESCARCARE A DESEURILOR SOLIDE MUNCIPAL
K. MATURATION AREA - COVERED AREA / ZONA DE MATURARE - ACOPERITA

Verificator/A.P./I.L.	Name/Nume	Signature/Semnatura	Cod/Nr.	/ Referinţă / Ciperitor nr. / Data
Revision no./Data (Revizia nr./Data)	Object of the revision (Obiectul reviziei)			Signature/Semnatura

Project:	TECHNICAL ASSISTANCE DOP ENVIRONMENT AXIS 5: SUPPORT FOR "AIE POS MEDIU" FOR PREPARING THE FINANCED PROJECTS PROFILO TERRORIS AXIS 5 FROM POS MEDIU VALCEA COUNTY
Proiect:	ASISTENTA TEHNICA „AXA 5 POS MEDIU" / SPRIJIN PENTRU AIE POS MEDIU IN VEDEREA PREGATIRII PORTOFOLIILOR DE PROIECTE FINANTATE PRIN AXA 5 DIN POS MEDIU-JUDETUL VALCEA
BENEFICIARY: / BENEFICIAR:	County Council / Consiliul Judetean; European Union / Uniunea Europeana; Government of Romania / Guvernul României; Ministry of Environment and Forests / Ministerul Mediului si Padurilor
CONSORTIUM: / CONSORTIU:	EPEM; INPE
Object no. / Obiect nr.	CENTRAL WASTE MANAGEMENT FACILITY FOR NONHAZARDOUS WASTE IN ROSIORI - VALCEA COUNTY / COMPOSTING UNIT
Drawing Title: / Titlu planse:	INSTALATIE CENTRALA DE MANAGEMENT DESEURI PENTRU DESEURI NEPERICULOASE ROSIORI, JUDETUL VALCEA
Designed (Proiectat)	Theodoros Tsilikis
Checked (Verificat)	Anne Kantzi
Project manager (Sef proiect)	Konstantinos Chatzidiakos

Scale (Scara): 1:200 | Date (Data): 01.2011 | Phase (Faza): P.A.

Coal project (Cota proiect):

No. (Nr.): 1.3