
N

SCARA 1:1000

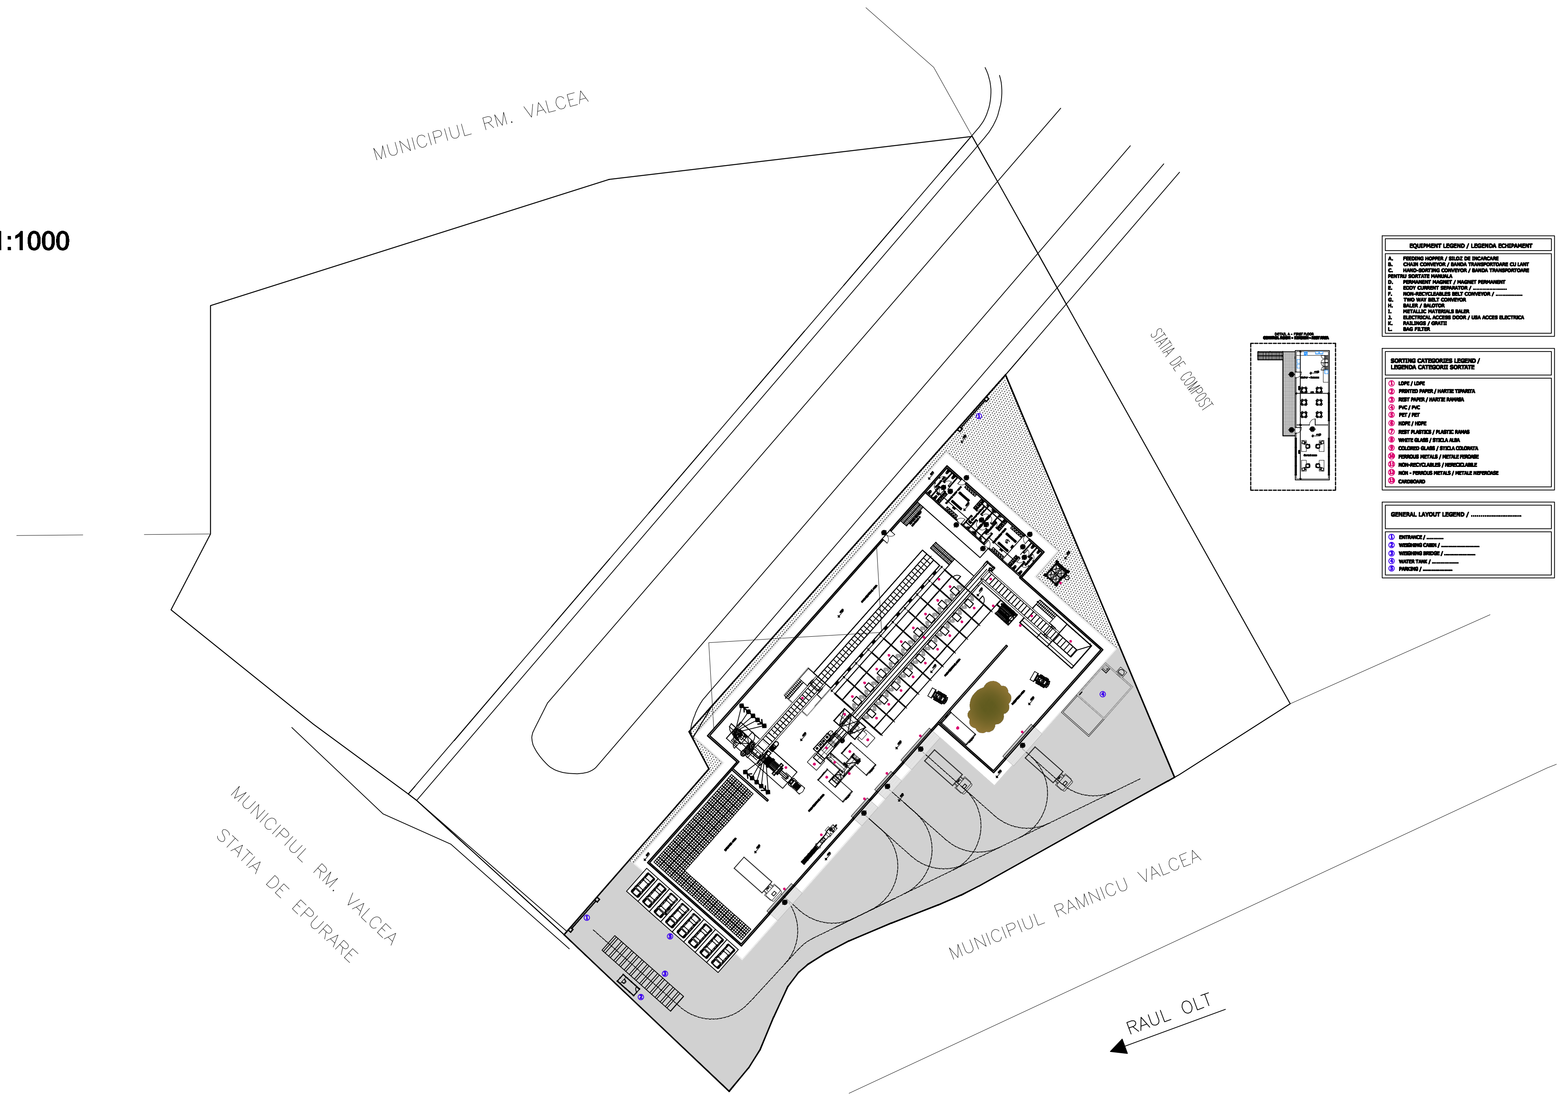


## LEGENDA

Contur de proprietate conform inscrierii in cartea funciara

Suprafata contur 1CC = 5000 mp

| | | | | |
|---|---|---|---|---|
| | | | | |
| | | | | |
| | | | | |
| Verificator ML.P.T.L. | Nume/Name | Semnatura/Signature | /Curtea | / Referat / Expertiza nr. / Data |
| | | | | |
| | | | | |
| Revizia nr./Data (Nr.crt.de la nr./Data) | Obiectul revizuirii (Obiectul reviziei) | | | Semnatura/Semnatura |

| | |
|---|---|
| Project: | TECHNICAL ASSISTANCE SOP ENVIRONMENT AXIS 6- SUPPORT FOR "AM POS MEDIU" FOR PREPARING THE FINANCED PROJECTS PROFOLIO THROUGHI AXIS 2 FROM POS MEDIU- VALCEA COUNTY |
| Proiect: | ASISTENTA TEHNICA -AXA 6 POS MEDIU I SPRIJIN PENTRU AM POS MEDIU IN VEDEREA PREGATIRII PORTOFOLIULUI DE PROIECTE FINANTATE PRIN AXA 2 DIN POS MEDIU-JUDETUL VALCEA |
| BENEFICIARY: / BENEFICIAR: | County Council / Consiliul Judetean; European Union / Uniunea Europeana; Government of Romania / Guvernul Romaniei; Ministry of Environment and Forests / Ministerul Mediului si Padurilor |
| CONSORTIUM: / CONSORTIU: | EPEM; ISPE |
| Object no. / Drawing Title: | CENTRAL WASTE MANAGEMENT FACILITY FOR NONHAZARDOUS WASTE IN RAUREni - VALCEA COUNTY<br>SORTING STATION - GENERAL LAYOUT |
| Obiect nr. / Titlul planse: | INSTALATIE CENTRALA DE MANAGEMENT DESEURI PENTRU DESEURI NEPERICULOASE IN RAUReni, JUDETUL VALCEA<br>STATIE DE SORTARE - PLAN GENERAL |
| Designed (Proiectat) | Theodoris Tsilikotis |
| Checked (Verificat) | Anna Karkazi |
| Project Manager (Sef proiect) | Konstantinos Chatzidaftharlou |

| Scale (Scara) | Date (Data) | Phase (Faza) |
|---|---|---|
| 1:500 | 01.2011 | F.S. |
| Cod proiect (Code project): | | No. (Nr.) GL_2 |