


CONSILIUL JUDEȚEAN VÂLCEA

DIRECȚIA URBANISM ȘI AMENAJAREA TERITORIULUI

LISTA

cuprinzând autorizațiile de construire / desființare emise în luna IULIE 2025

Nr. autorizație de construire/ desființare și data emiterii	Titlul/ descrierea proiectului	Indicatori urbanistici (POT / CUT)	Regimul de înălțime, suprafețe (construită, desfășurată) și retragerile construcției de la limitele de proprietate	Aviz în domeniul protejării patrimoniului cultural (dacă a fost solicitat/ obținut)	Aviz autoritatea competentă în domeniul protejării mediului (dacă a fost solicitat/ obținut)	Planul de situație (amplasament)	Toate fațadele
10/14588 din 22/07/2025	Construire locuință P+M	POT=5,95 CUT=0,119	-P+M, -Sc = 92,67 mp, -Sdesf =185,34 mp Retrageri: -17 m față de limita vest; -3,00 m față de limita est; -15,00 m față de limita proprietate la drum; - 27,50 m față de limita nord;	Nu este cazul	Nu este cazul	Județul Vâlcea, Comuna Boișoara, sat Boișoara, Strada Între Pârae, nr. 3A	Vezi planuri anexate tabelului

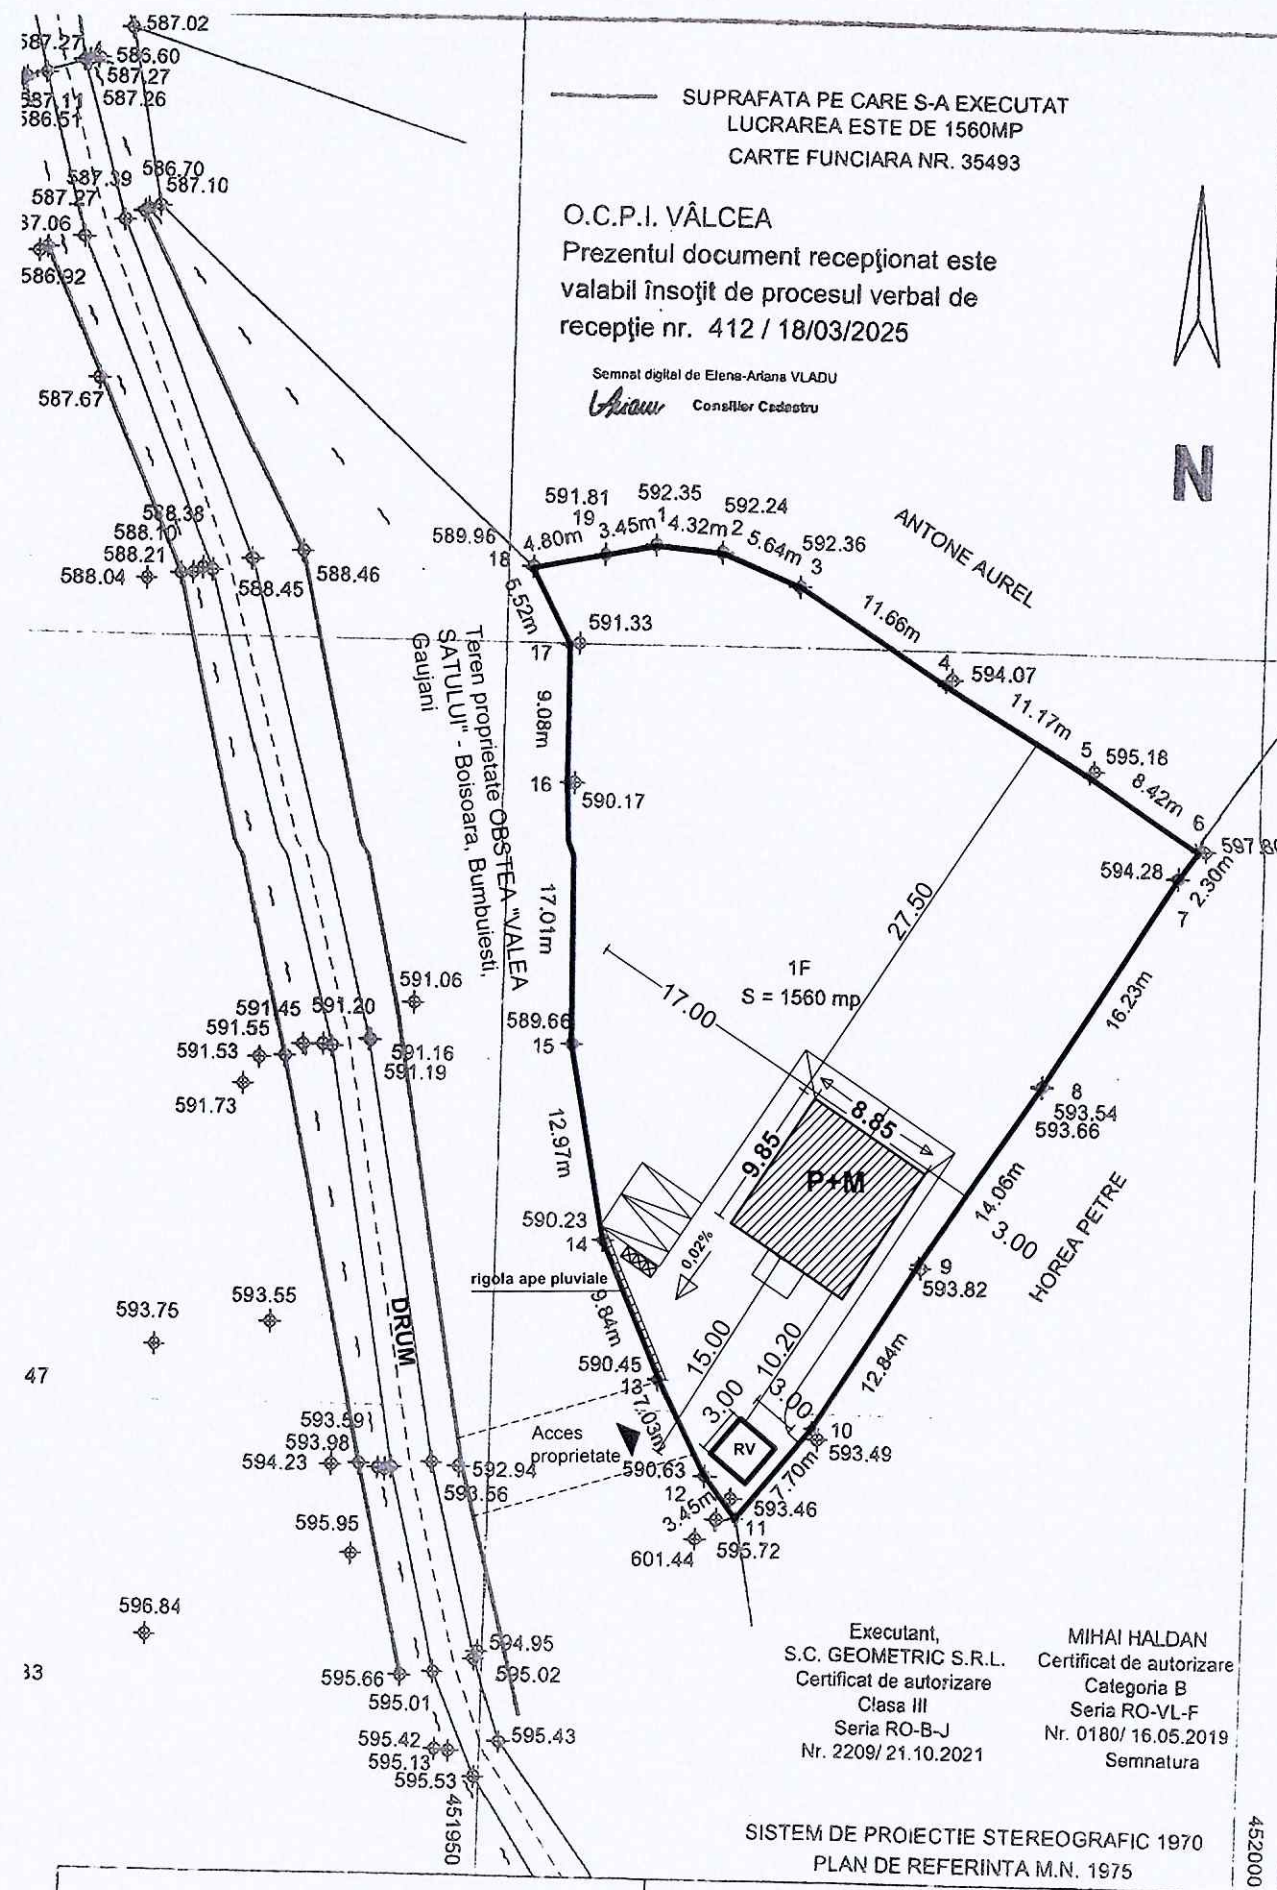

LEGENDA

—

▨

—

RV

LIMITA PROPRIETATII EXISTENTE

CONSTRUCTIE PROPUSA - LOCUINTA (P+M)
teren edificabil; Gr III rezistenta la foc, clasa de
importanta IV; categoria de importanta

CONSILIUL JUDEȚEAN
VÂLCEA

VIZAT SPRE NESCHIMBARE

Anexă la autorizația de construire
Nr. 1458 din 22.07.2025

Arhitect: [Signature]

DRUM


REZERVOR VIDANJABIL

SUPRAFATA TEREN = 1560.00 mp
(intravilan - fanete)


Arie construita propusa = 92.67 mp
Arie desfasurata propusa = 185.34 mp

POT PROPUS = 5.95 %, CUT PROPUS = 0.119


Nota: planul de
situatie este valabil
numai pentru
obținerea
certificatului
de urbanism si a
autorizației de
construire

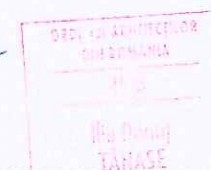

SC LORIDAN PROIECT 2004 SRL		str. Marasesti, nr. 22, mun. Pitesti, jud. Arges tel. 0788 375 032 e-mail: loridan.proiect@yahoo.com certificat de inmatriculare: JO3/1416/2004		BENEFICIARI:	Proiect numar C.1007
SPECIFICATIE	NUME	SEMNATURA	SCARA 1:500	ADRESA: Comuna LOISOARA, sat BOISOARA, punct "INTRE PARAUA", nr.cad. 35493, judetul Valcea	Faza D.T.A.C.
SEF PROIECT	C.Arh. Ilie Danut Tanase	[Signature]		PROIECT: CONSTRUIRE LOCUINTA P+M	
PROIECTAT	C.Arh. Ilie Danut Tanase		DATA mai 2025	TITLUL PLANSEI: PLAN DE SITUATIE	Plansa numar A02
DESENAT	C.Arh. Ilie Danut Tanase				

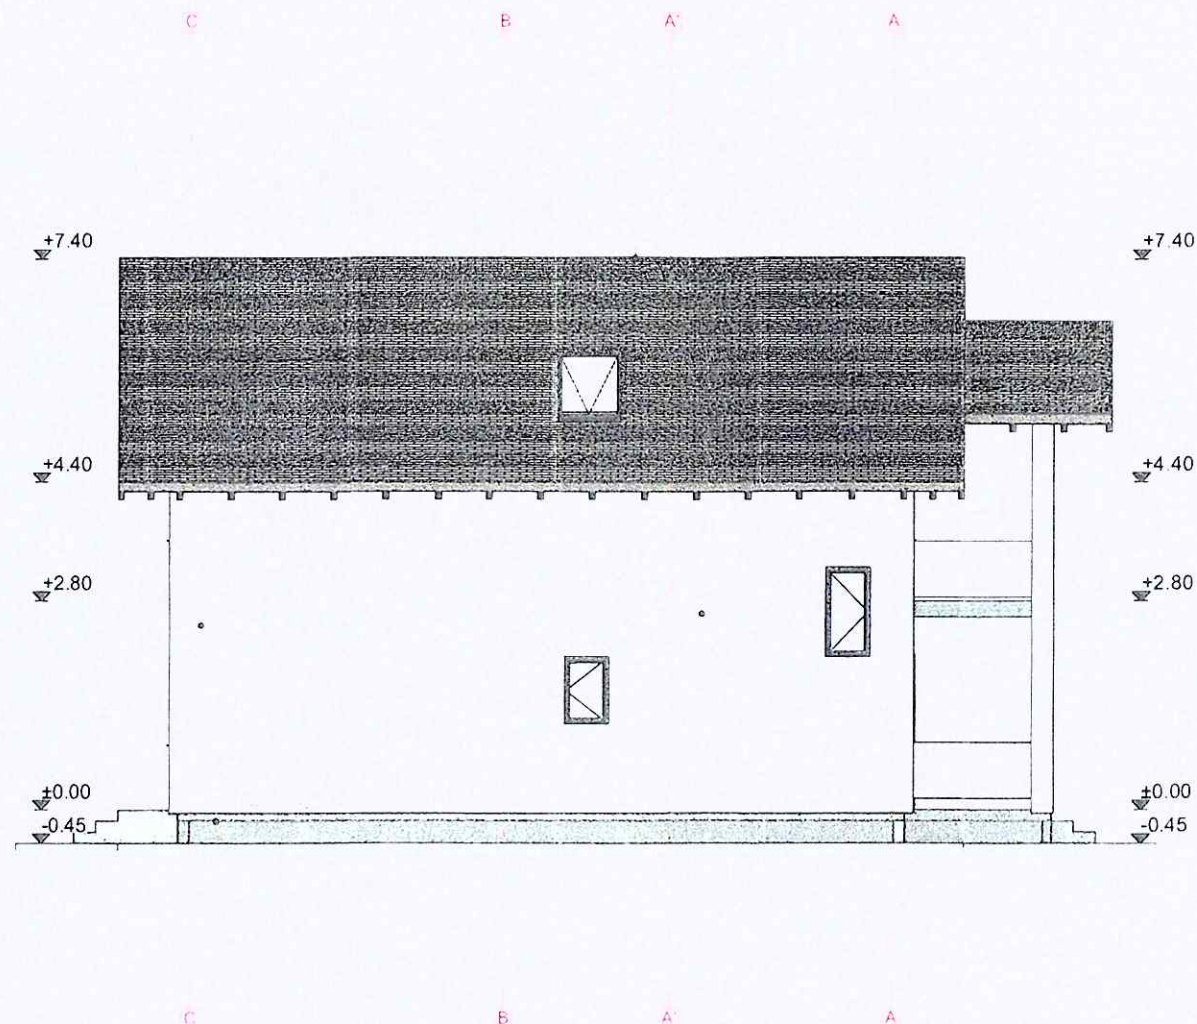

FATADA LATERALA STANGA
SC. 1:100

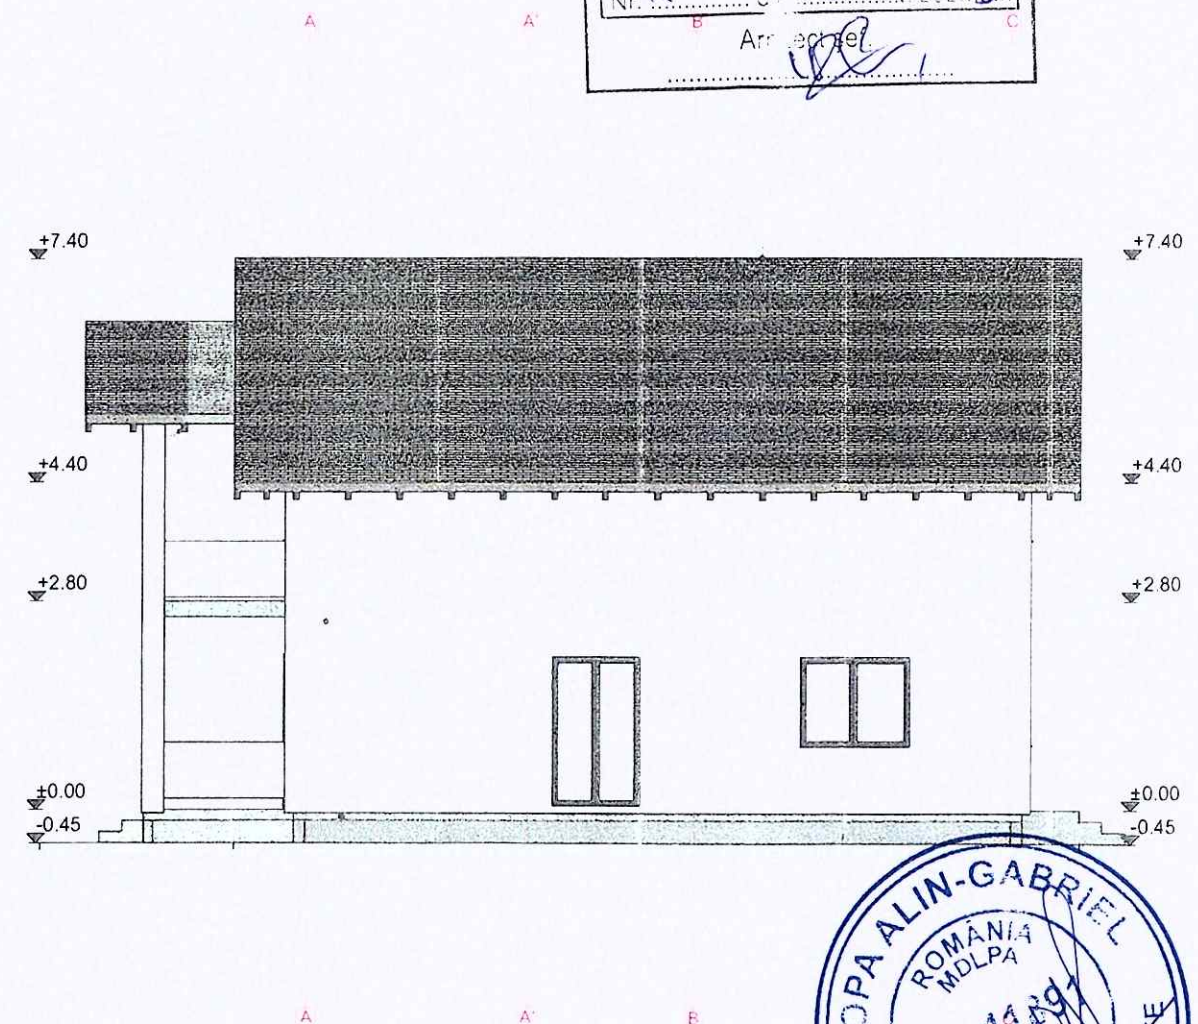

FATADA LATERALA DREAPTA
SC. 1:100

CONSILIUL JUDEȚEAN
VÂLCEA

VIZAT SPRE NESCHIMBARE

Anexă la autorizația de construire
Nr. 14588 din 22.05.2025


Arhitect: [Signature]



SC LORIDAN PROIECT 2004 SRL				BENEFICIAR: [Blank]		Proiect numărul
str. Mărășești, nr. 22, mun. Pitești, Jud. Argeș tel. 0788 376 032 e-mail: loridan.proiect@yahoo.com certificat de înmatriculare: JO3/1416/2004				ADRESĂ: Comuna BOISOARA, sat BOISOARA, punct ÎNȚRE PARAUĂ, nr. cad. 35493, județul Valcea		C.1007
SPECIFICAȚIE	NUME	SEMNAȚURĂ	SCARA	PROIECT: CONSTRUIRE LOCUINȚA P+M		Faza
ȘEF PROIECT	C. arh. ILIE DANUT TÂNASE	[Signature]	1:100	TITLUL PLANȘEI		D.T.A.C.
PROIECTAT	C. arh. ILIE DANUT TÂNASE	[Signature]	DATA	Fatade Laterale		PLANSĂ NR.
DESENAT	C. arh. ILIE DANUT TÂNASE	[Signature]	MAI 2025			06



FATADA PRINCIPALA
SC. 1:100

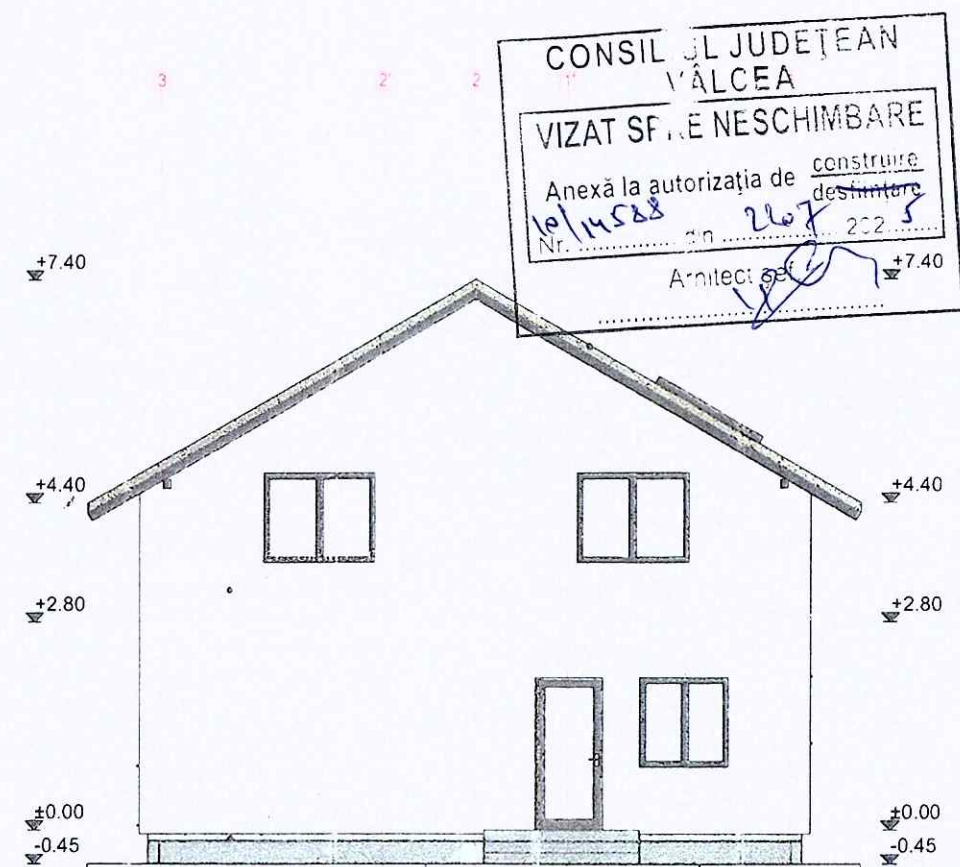

FATADA POSTERIOARA
SC. 1:100



SC LORIDAN PROIECT 2004 SRL str. Mădărești, nr. 22, mun. Pitești, jud. Argeș tel. 0788 375 032 e-mail: loridan.proiect@yahoo.com certificat de înmatriculare: JO3/1416/2004				BENEFICIAR:	Proiect numărul
ADRESĂ: Comuna BOISOARA, sat BUIȘUARA, punct „ÎNȚI-E PARAUUA”, nr. cad. 35493, județul Valcea					C.1007
SPECIFICAȚIE	NUME	SEMNAȚURĂ	SCARA	PROIECT: CONSTRUIRE LOCUINTA P+1M	Faza
ȘEF PROIECT	C. arh. ILIE DANUT TĂNASE		1:100		D.T.A.C.
PROIECTAT	C. arh. ILIE DANUT TĂNASE		DATA	TITLUL PLANȘEI	PLANȘA NR.
DESENAT	C. arh. ILIE DANUT TĂNASE		MAI 2025	Fatade Principale / Posterioare	05