

ROMÂNIA  
CONSILIUL JUDEȚEAN VÂLCEA

HOTĂRÂRE

**PRIVIND: punerea la dispoziția proiectului „Reabilitarea sistemului de termoficare urbană la nivelul Municipiului Râmnicu Vâlcea pentru perioada 2009-2028, în scopul conformării la legislația de mediu și creșterii eficienței energetice – Faza 2”- a rețelelor termice primare de alimentare cu energie termică din domeniul public al Județului Vâlcea**

Consiliul Județean Vâlcea, întrunit în ședința ordinară din data de 30.04.2015, la care participă un număr de 28 consilieri județeni din totalul de 32 în funcție;

Având în vedere Expunerea de motive a Vicepreședintelui cu atribuții de Președinte al Consiliului Județean Vâlcea înregistrată sub nr.6793/24.04.2015;

Luând în considerare Raportul de specialitate al Direcției Generale Programe și Relații Externe înregistrat la nr. 6794 /24.04.2015 precum și avizele comisiilor de specialitate;

În conformitate cu prevederile art. 91 alin. (1) literele “b”, “c” și “d” și art. 120 din Legea *administrației publice locale* nr. 215/2001, republicată, cu modificările și completările ulterioare;

Având în vedere:

- Acordul de parteneriat România nr. 2014RO16M8PA001.1.2 încheiat cu Comisia Europeană pentru perioada de finanțare 2014-2020;

- **Ghidul Solicitantului** pentru Axa prioritară 3 a **Programului Operațional Sectorial de Mediu** revizuit în decembrie 2014,

- Hotărârea Consiliului Județean Vâlcea nr. 95/31.03.2015 de aprobare a aplicației de finanțare și a documentelor suport pentru proiectul **„Reabilitarea sistemului de termoficare urbană la nivelul Municipiului Râmnicu Vâlcea pentru perioada 2009-2028 în scopul conformării la legislația de mediu și creșterii eficienței energetice – faza 2”**,

- Hotărârea Consiliului Județean Vâlcea nr. 156/30.11.2009 de aprobare a **Master-Planului privind reabilitarea sistemului de încălzire centralizată din Municipiul Râmnicu Vâlcea**,

• Hotărârea Consiliului Județean Vâlcea nr. 129/30.11.2010 și Hotărârea Consiliului Local al Municipiului Râmnicu Vâlcea nr. 367/14.12.2010 **de aprobare a investițiilor complementare proiectului** aflat în derulare prin axa prioritară 3 a Programului Operațional Sectorial de Mediu,

• Hotărârea Consiliului Județean Vâlcea nr.12/27.01.2011 de aprobare a indicatorilor de performanță ai Sistemului de Alimentare Centralizată cu Energie Termică (SACET) din cadrul S.C. CET Govora S.A. Râmnicu Vâlcea și a Planului de acțiune privind implementarea indicatorilor de performanță pentru SACET

• Hotărârea Consiliului Județean Vâlcea nr. 146/30.12.2014 și Hotărârea Consiliului Local al Municipiului Râmnicu Vâlcea nr.235/26.11.2014 de aprobare a perioadei de finanțare a proiectului menționat,

• Hotărârea Consiliului Județean Vâlcea nr.45/ 30.04.2015 privind trecerea unor bunuri din patrimoniul S.C CET Govora S.A Râmnicu Vâlcea în domeniul public al județului Vâlcea și în administrarea Consiliului Județean Vâlcea.

• Hotărârea Consiliului Județean Vâlcea 87/30.07.2010 privind concesionarea unor bunuri aparținând domeniului public al județului Vâlcea, către S.C.CET GOVORA S.A. Râmnicu Vâlcea .


În temeiul prevederilor art. 97 din Legea administrației publice locale nr. 215/2001, republicată, cu modificările și completările ulterioare;


### **HOTĂRĂȘTE:**

**Art. 1 – Se aprobă punerea la dispoziția proiectului *„Reabilitarea sistemului de termoficare urbană la nivelul Municipiului Râmnicu Vâlcea pentru perioada 2009-2028, în scopul conformării la legislația de mediu și creșterii eficienței energetice – Faza 2”* a rețelelor termice primare de alimentare cu energie termică din domeniul public al Județului Vâlcea în scopul realizării investițiilor ce fac obiectul proiectului, bunuri identificate potrivit Anexelor nr. 1- 6 la prezenta hotărâre.**

**Art. 2** – Secretarul Județului Vâlcea, prin Compartimentul Cancelarie, va comunica prezenta hotărâre direcțiilor din aparatul de specialitate al Consiliului Județean Vâlcea, Direcției Generale Autoritatea de Management pentru POS Mediu din cadrul Ministerului Fondurilor Europene, Primăriei Municipiului Râmnicu Vâlcea precum și S.C. CET GOVORA S.A. – Rm. Vâlcea, pentru a aduce la îndeplinire prevederile ei, și va asigura publicarea acesteia pe site-ul Consiliului Județean Vâlcea, precum și în Monitorul Oficial al județului Vâlcea.

*Prezenta hotărâre a fost adoptată cu respectarea prevederilor art. 45 alin. (2) lit. d) coroborate cu cele ale art. 98 din Legea administrației publice locale nr. 215/2001, republicată, cu modificările și completările ulterioare, cu un număr de 28 voturi pentru, 0 voturi împotriva și 0 abțineri.*

**p. PREȘEDINTE,  
VICEPREȘEDINTE**  
  
**Gheorghe PĂSAT**

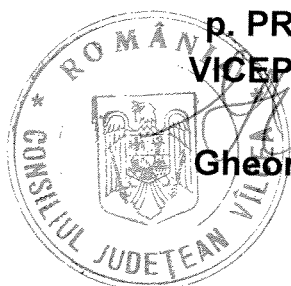


**CONTRASEMNEAZĂ  
SECRETAR AL JUDEȚULUI,**

  
**Constantin DIRINEA**

**Râmnicu Vâlcea,  
Nr.108 din 30 aprilie 2015  
VLM, /VLM /4ex.**

# ANEXA 1 la Hotărârea Consiliului Județean Valcea, nr. 108/30.04.2015

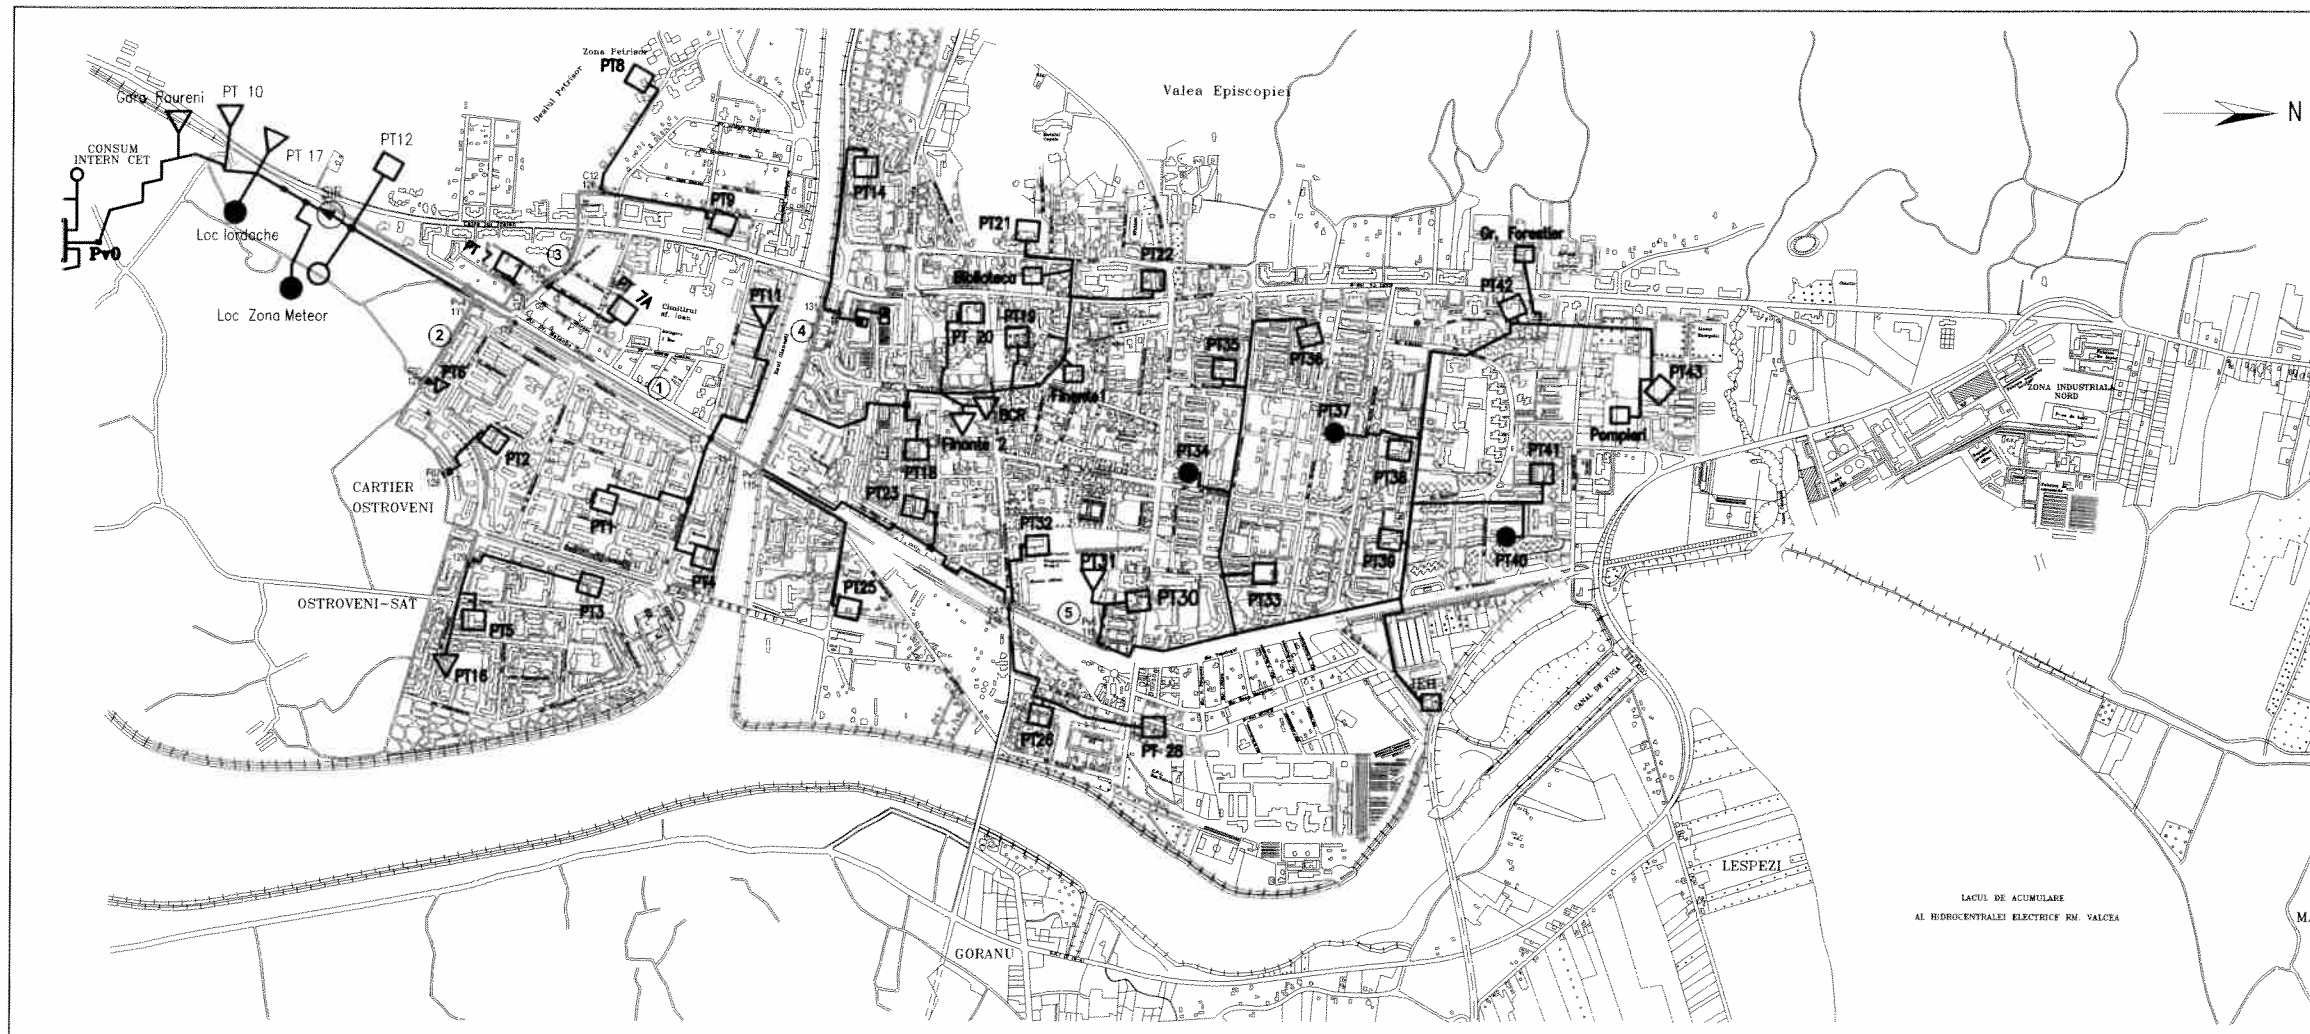

**Legenda:**

- rețea termică primară care nu face obiectul prezentului contract;
- rețea termică primară nou proiectată.
- PT - punct termic;

**Limita proiect:**

- 1 - Tronson PV4 - PV5. Lungimea de traseu este de 925 m
- 2 - Tronson PV4 - Nod 129. Lungimea de traseu este de 894 m.
- 3 - Tronson PV4 - Nod 126. Lungimea de traseu este de 666 m.
- 4 - Tronson PV5 - Nod 131. Lungimea de traseu este de 490 m.
- 5 - Tronson C41 - Nod 119. Lungimea de traseu este de 275 m.

Lungimea totală de traseu de reabilitat este de aproximativ 3250 m.

Inginer topograf Obadă Vlad Ioan


3			
2			
1			
Revizua	Data	Numele	Motivul revizuirii și documentul
PROIECT: SPRIJIN PENTRU AM POS MEDIU ÎN VEDEREA COMPLETĂRII PORTOFOLIULUI DE PROIECTE FINANȚATE PRIN AXA PRIORITARĂ 3 A POS MEDIU		PROIECT: SUPPORT FOR MANAGEMENT AUTHORITY - SOP ENV IN ORDER TO COMPLETE THE PORTFOLIO OF PROJECTS FINANCED BY PRIORITY AXIS 3 - SECTORAL OPERATIONAL PROGRAMME ENVIRONMENT	
CONTRACT NR. 6173/RP/30.12.2013			
AUTORITĂȚEA CONTRACTANTĂ: Ministerul Mediului și Schimbărilor Climatice - Autoritatea de Management pentru Programul Operațional Sectorial „Mediu”			
<b>RELIANS</b>		<b>CONSULTANT GENERAL:</b> S.C. RELIANS CORP S.R.L.	
<b>Termo PROIECT</b> S.C. TERMO PROIECT S.R.L. J22427-1996, RO 7272852		Beneficiar: Consiliul Județean Valcea Lucrare: Reabilitarea sistemului de încălzire urbană la nivelul Municipiului Râmnicu Vâlcea pentru perioada 2009-2020, în scopul conformării la legislația de mediu și a creșterii eficienței energetice - Faza 2	
Proiectat: Ing. St. Podoleanu	Verificat: Ing. R. Leifer	Masa: - Scara: 1:10000	Plan de încadrare în zona Rețea termică primară
Aprobat: Ing. C. Apetroaia		Data: 06.2014	Cod document: C1996-2013.RV.SF.A3.01
			Contract 1996/20.12.2013 Faza SF Planșa nr. Th. 1

ROMÂNIA  
PREȘEDINTE,  
VICE-PREȘEDINTE  
GEORGHE PĂSAT  
CONSILIUL JUDEȚEAN VALCEA

*[Handwritten signature]*

# ANEXA 2

Hotărârea Consiliului Județean Vâlcea  
nr. 108/30.04.2015.

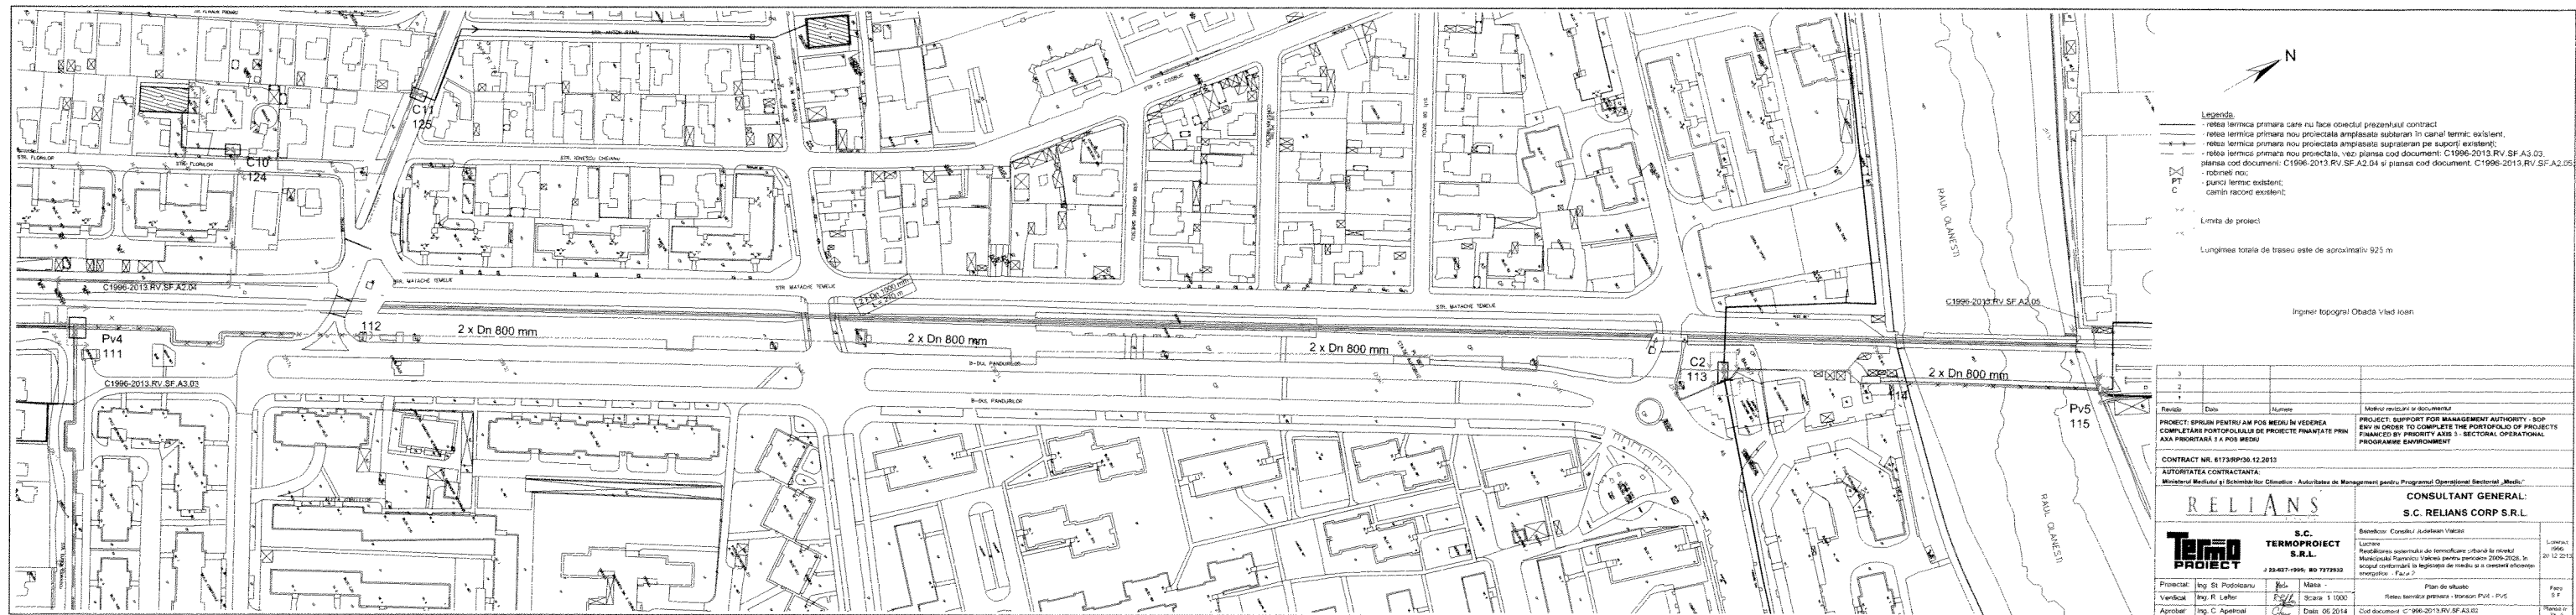


ROMANIA  
CONSILIUL JUDEȚEAN VÂLCEA  
PREȘEDINTE,  
VICEPREȘEDINTE  
GEORGE PAJAT  
*[Signature]*

*[Signature]*

# ANEXA 3

Hotărârea Consiliului Județean Vâlcea  
nr. 108/30.04.2015

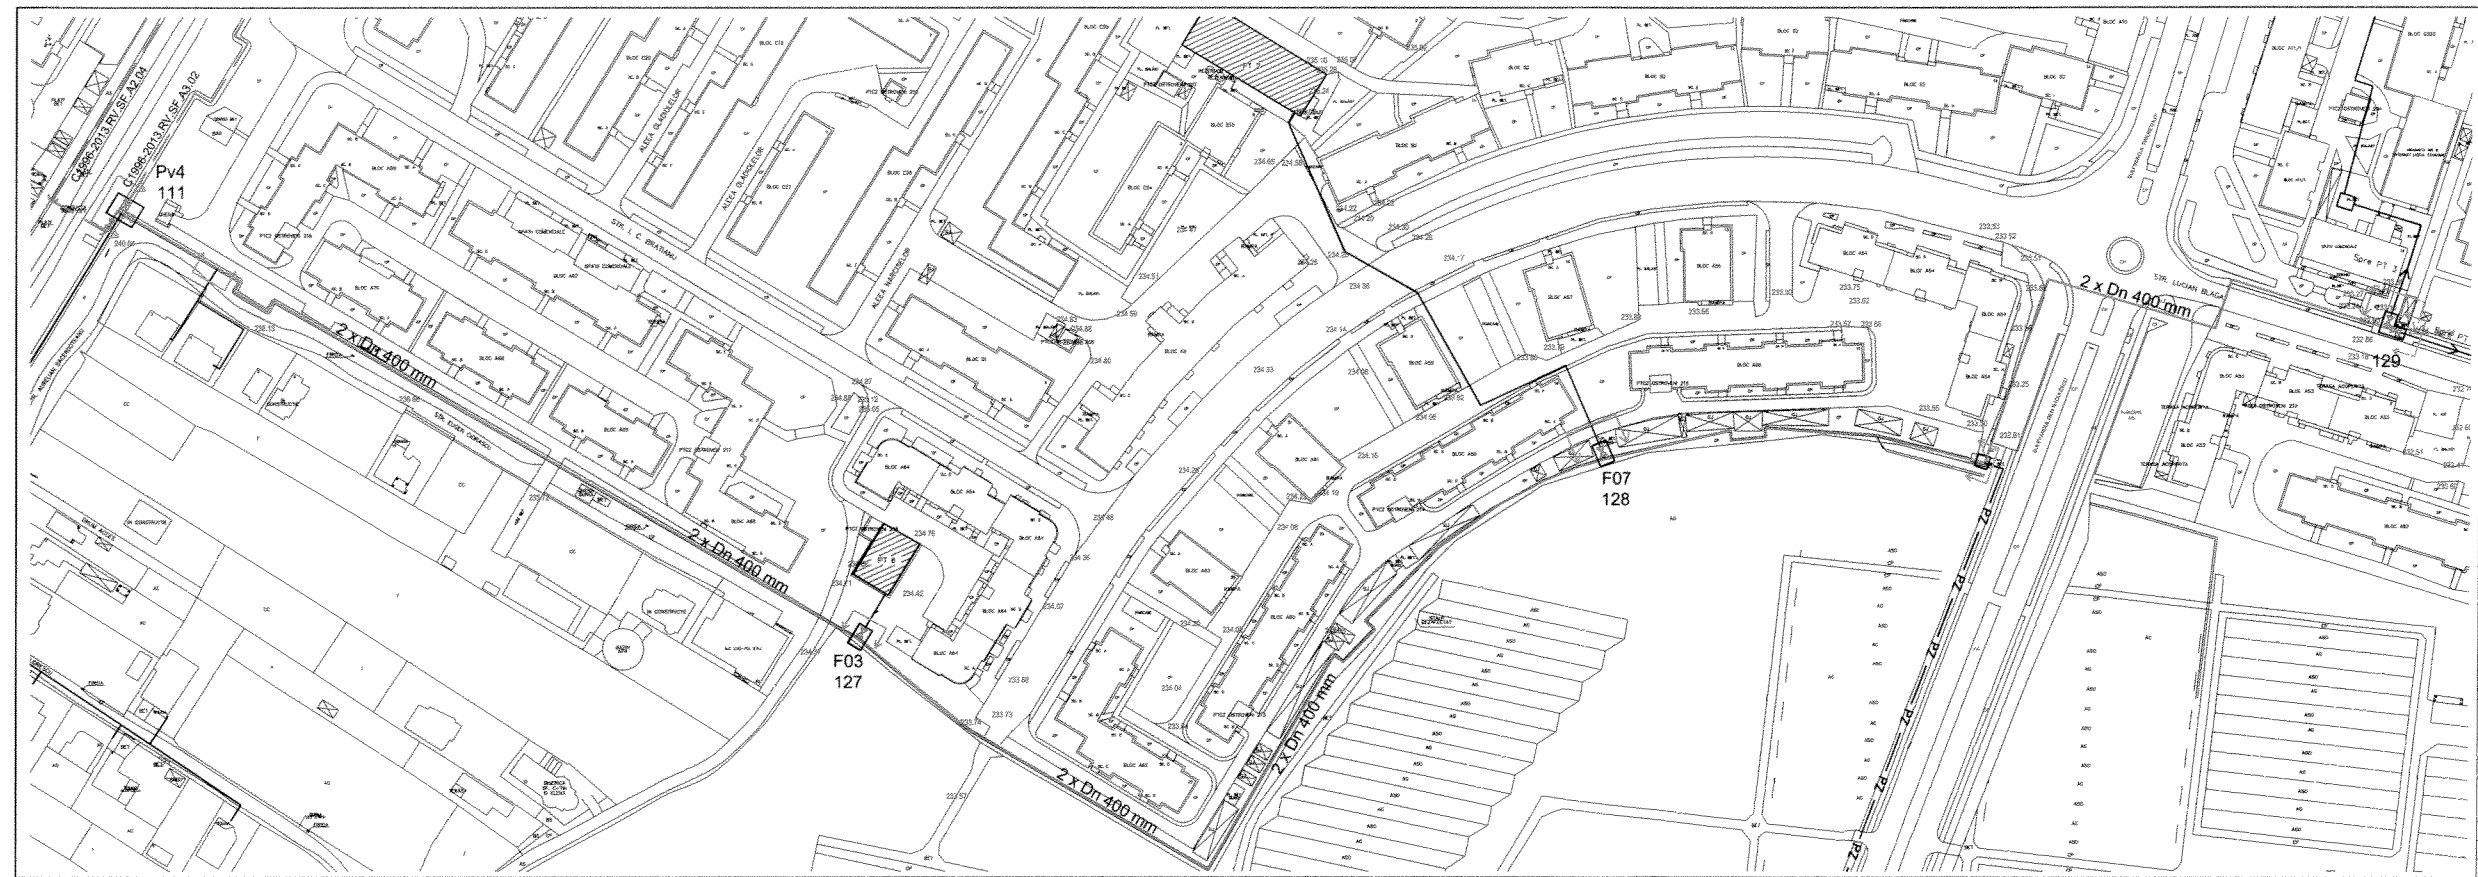

**Legenda:**  
 - rețea termică primară care nu face obiectul prezentei contract;  
 - rețea termică primară nou proiectată amplasată subteran în canal termic existent;  
 - rețea termică primară nou proiectată, vezi planșa cod document: C1996-2013.RV.SF.A3.02 și planșa cod document: C1996-2013.RV.SF.A2.04;  
 - robinet noi;  
 - punct termic existent;  
 - canal racord existent;  
 - Limita de proiect;  
 Lungimea totală de traseu este de aproximativ 894 m.

Inginer topograf Obaadă Vlad Ioan

3			
2			
1			
Revizia	Data	Numele	Motivul revizuirii și documentul
PROIECT: SPRIJIN PENTRU AXA POS MEDIU ÎN VEDEREA COMPLETĂRII PORTOFOLIULUI DE PROIECTE FINANȚATE PRIN AXA PRIORITARĂ 3 A POS MEDIU			PROJECT: SUPPORT FOR MANAGEMENT AUTHORITY - SOP ENV IN ORDER TO COMPLETE THE PORTFOLIO OF PROJECTS FINANCED BY PRIORITY AXIS 3 - SECTORAL OPERATIONAL PROGRAMME ENVIRONMENT
CONTRACT NR. 6173/RP/30.12.2013			
AUTORITATEA CONTRACTANTĂ: Ministerul Mediului și Schimbărilor Climatice - Autoritatea de Management pentru Programul Operațional Sectorial „Mediu”			
<b>RELIANS</b>		<b>CONSULTANT GENERAL:</b> S.C. RELIANS CORP S.R.L.	
<b>TERMO PROIECT</b>		Beneficiar: Consiliul Județean Vâlcea	
S.C. TERMO PROIECT S.R.L. J 22-627-1995; RO 7272932		Locație: Realizarea sistemului de termoficare urbană la nivelul Municipality Ramnicu Valcea pentru perioada 2008-2026, în scopul conformării la legislația de mediu și a creșterii eficienței energetice - Faza 2	
Proiectat:	Ing. St. Podoleanu	Scara:	1:1000
Verificat:	Ing. R. Lăfăr	Data:	06.2014
Aprobat:	Ing. C. Apeltcu	Cod document:	C1996-2013.RV.SF.A3.03
			Plan de situație
			Rețea termică primară - tronson Pv4 - Mod 129
			Fișă S.F.
			Planșa IV
			Tb. 3

ROMANIA  
 \* ROMANIA  
 PRESEDINTE,  
 VICEPRESEDINTE,  
 GEORGEHE PAJAT  
 CONSILIUL JUDEȚEAN VÂLCEA



# ANEXA 4

Hotărârea Consiliului Județean Valcea nr. 108/30.04.2015.



- Legenda:**
- rețea termică primară care nu face obiectul prezentului contract;
  - rețea termică primară nou proiectată amplasată subteran în canal termic existent;
  - rețea termică primară nou proiectată amplasată suprapunând pe suporturi existenți;
  - rețea termică primară nou proiectată, vezi planșa cod document: C1996-2013.RV.SF.A3.02 și planșa cod document: C1996-2013.RV.SF.A3.03;
  - robinetii noi;
  - punct termic existent;
  - camin racord existent;
- Limita de proiect:
- Lungimea totală de traseu este de aproximativ 666 m.


Inginer topograf Obadă Vlad Ioan

3			
2			
1			
Revizua	Data	Numele	Motivul revizurii și documentul
PROIECT: SPRIJIN PENTRU AM POS MEDIU ÎN VEDEREA COMPLETĂRII PORTOFOLIULUI DE PROIECTE FINANȚATE PRIN AXA PRIORITARĂ 3 A POS MEDIU		PROJECT: SUPPORT FOR MANAGEMENT AUTHORITY - SOP ENV IN ORDER TO COMPLETE THE PORTFOLIO OF PROJECTS FINANCED BY PRIORITY AXIS 3 - SECTORAL OPERATIONAL PROGRAMME ENVIRONMENT	
CONTRACT NR. 6173/RP/30.12.2013			
AUTORITATEA CONTRACTANTĂ: Ministerul Mediului și Schimbărilor Climatice - Autoritatea de Management pentru Programul Operațional Sectorial „Mediu”			
<b>RELIANS</b>		<b>CONSULTANT GENERAL:</b> S.C. RELIANS CORP S.R.L.	
<b>Termo PROJECT</b>		Beneficiar: Consiliul Județean Valcea	
S.C. TERMOPROJECT S.R.L. J 22-627-1996; RO 7272932		Lucrare: Reabilitarea sistemului de încălzire urbană la nivelul Municipiului Ramnicu Valcea pentru perioada 2009-2028. În scopul conformării la legislația de mediu și a creșterii eficienței energetice - Faza 2	
Proiectat: Ing. St. Podoleanu		Masa: Plan de situație	
Verificat: Ing. R. Leifer		Scara: 1:1000	
Aprobat: Ing. C. Apetroai		Data: 06.2014	
		Cod document: C1996-2013.RV.SF.A2.04	
		Contract 1996-2012-2013	
		Faza SF	
		Planșa nr. Th. 4	

ROMANIA PRESEDINTE,  
VICEPRESEDINTE,  
VICEBĂTRÂNUL PĂRĂȘ  
CONSILIUL JUDEȚEAN VALCEA

*[Signature]*

*[Handwritten mark]*

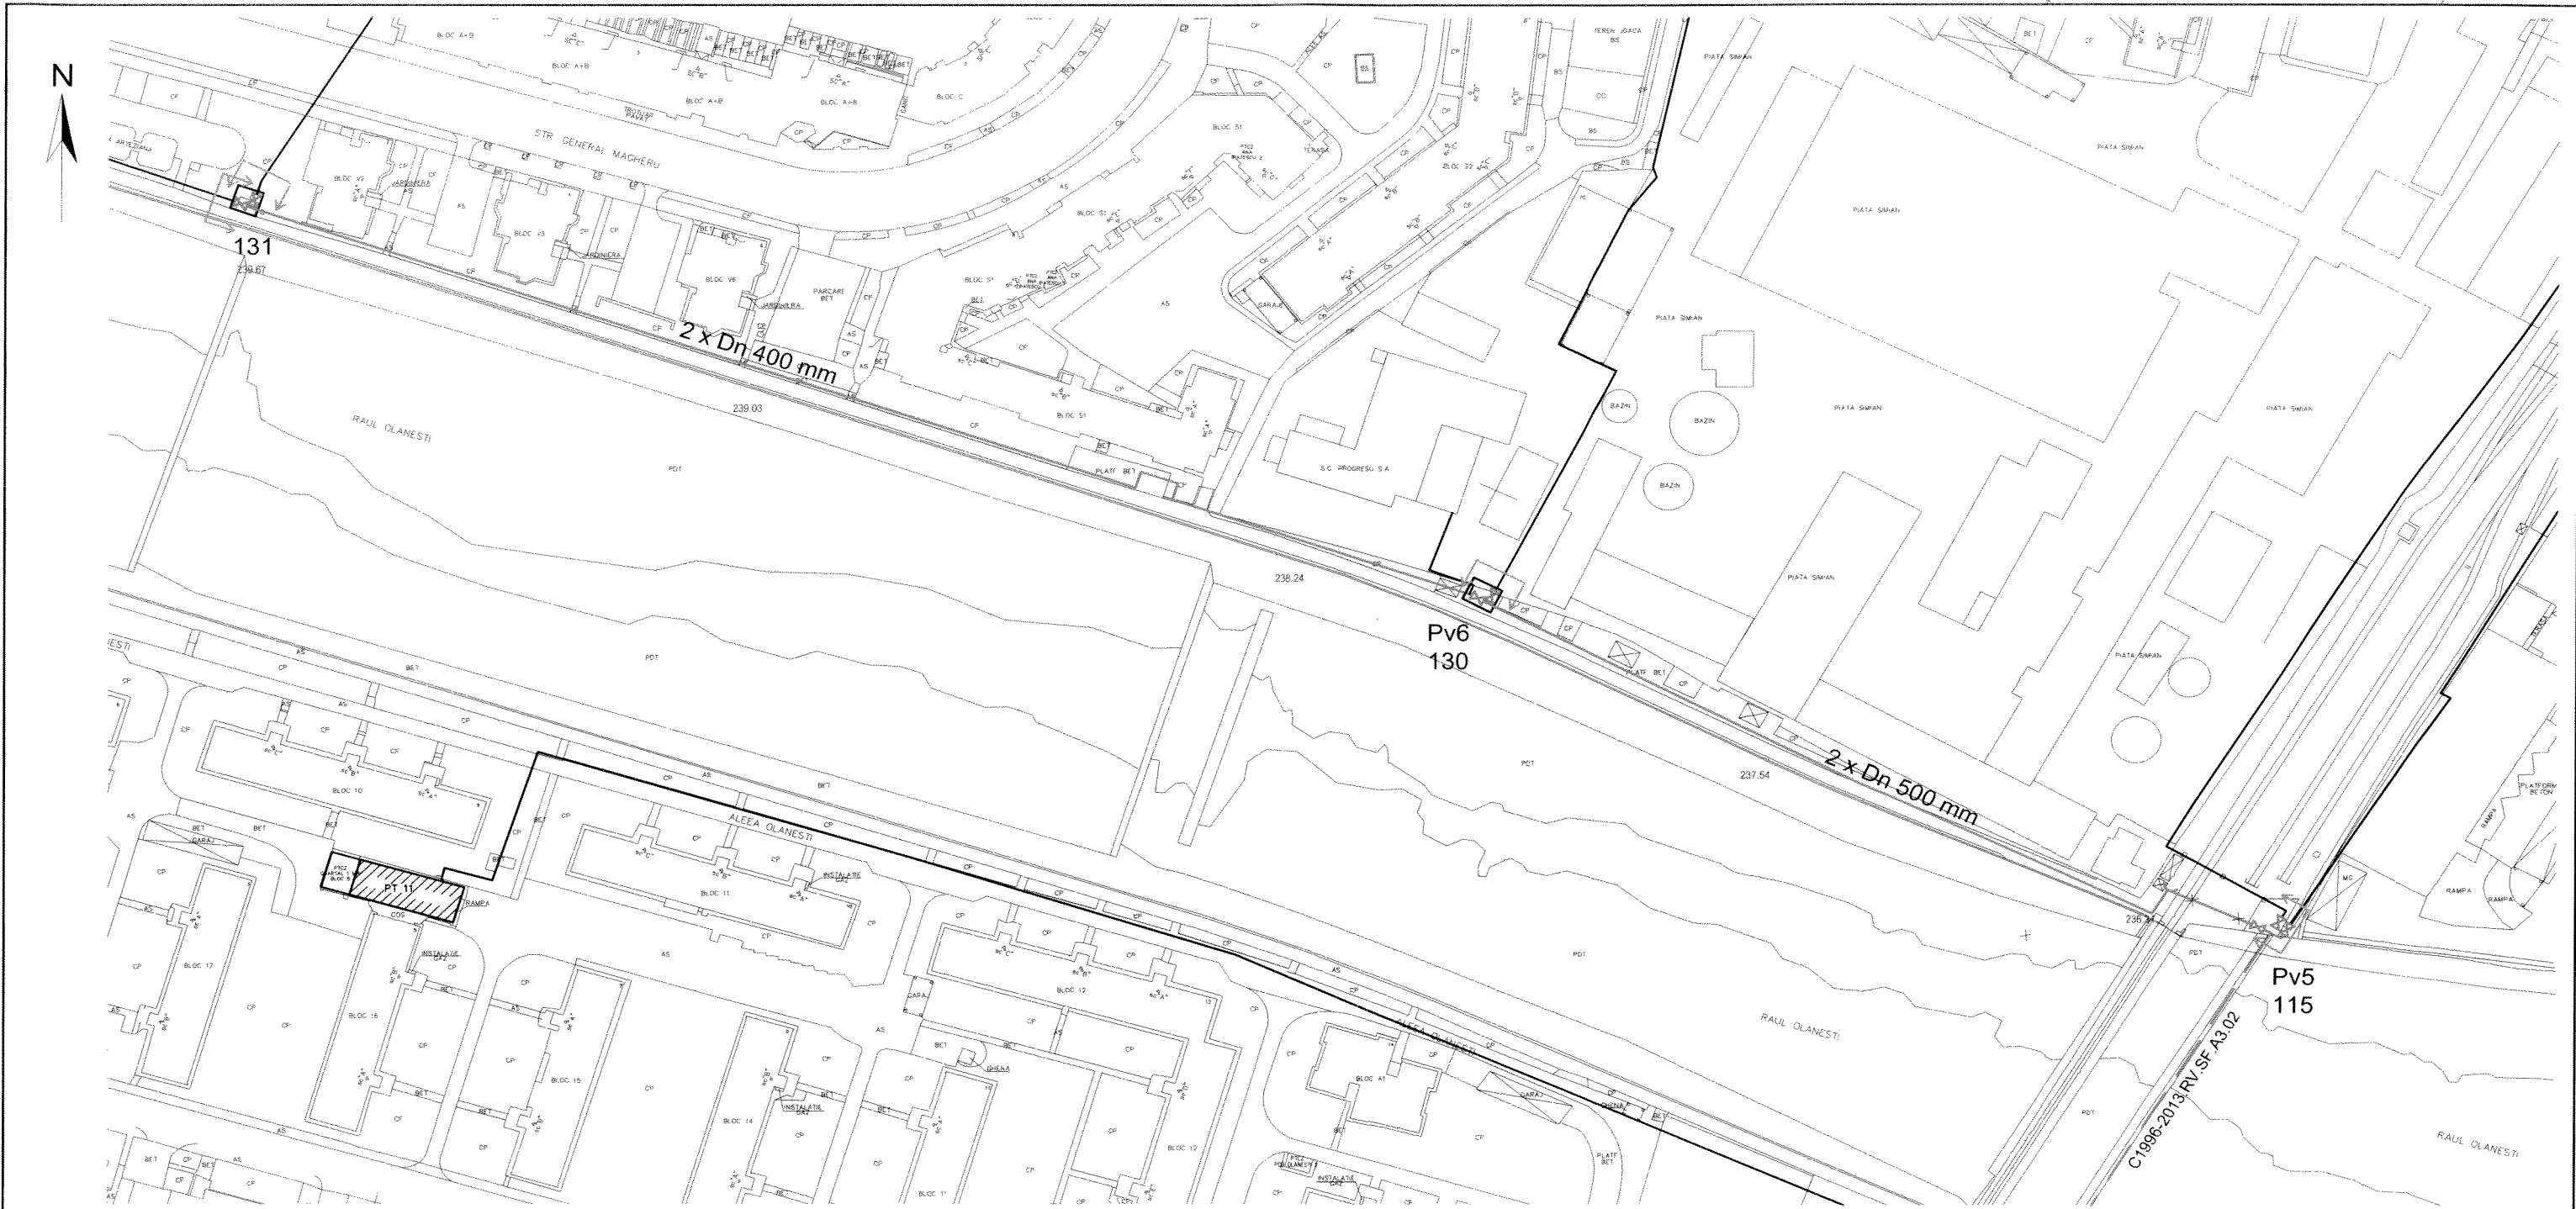

- Legenda:**
- rețea termică primară care nu face obiectul prezentului contract;
  - rețea termică primară nou proiectată amplasată subteran în canal termic existent;
  - rețea termică primară nou proiectată amplasată suprațeran pe suporturi existenți;
  - rețea termică primară nou proiectată, vezi planșa cod document: C1996-2013.RV.SF.A3.02;
  - robineti noi;
  - punct termic existent;
  - camin racord existent;
  - Limita de proiect;

Lungimea totală de traseu este de aproximativ 490 m.

Ing. topograf Obadă Vlad Ioan  
 PREȘEDINTE  
 VICEPREȘEDINTE  
 GEORGHE POPA

3			
2			
1			
Revizia	Data	Numele	Motivul revizurii și documentul
PROJECT: SPRIJIN PENTRU AM POS MEDIU ÎN VEDEREA COMPLETĂRII PORTOFOLIULUI DE PROIECTE FINANȚATE PRIN AXA PRIORITARĂ 3 A POS MEDIU		PROJECT: SUPPORT FOR MANAGEMENT AUTHORITY - SOF ENV IN ORDER TO COMPLETE THE PORTFOLIO OF PROJECTS FINANCED BY PRIORITY AXIS 3 - SECTORAL OPERATIONAL PROGRAMME ENVIRONMENT	
CONTRACT NR. 6173/RP/30.12.2013			
AUTORITATEA CONTRACTANTA: Ministerul Mediului și Schimbărilor Climatice - Autoritatea de Management pentru Programul Operațional Sectorial „Mediu”			
<b>RELIANS</b>		<b>CONSULTANT GENERAL:</b> <b>S.C. RELIANS CORP S.R.L.</b>	
<b>Termo PROIECT</b>		<b>S.C. TERMO PROIECT S.R.L.</b> J 22-627-1995; RO 7272932	
Beneficiar: Consiliul Județean Valcea		Contract 1996/20.12.2013	
Lucrări: Reabilitarea sistemului de termoficare urbană la nivelul Municipiului Râmnicu Valcea pentru perioada 2009-2028, în scopul conformării la legislația de mediu și a creșterii eficienței energetice - Faza 2		Faza SF	
Proiectat: Ing. St. Podoleanu	Masa: -	Plan de situație	
Verificat: Ing. R. Lefter	Scara: 1:1000	Rețea termică primară - tronson PV5 - Nod 131	
Aprobat: Ing. C. Apetroai	Data: 06.2014	Cod document: C1996-2013.RV.SF.A2.05	
		Plansa nr. 5	



