

HOTĂRÂRE

PRIVIND: punerea la dispoziția proiectului „Reabilitarea sistemului de termoficare urbană la nivelul Municipiului Râmnicu Vâlcea pentru perioada 2009-2028, în scopul conformării la legislația de mediu și creșterii eficienței energetice – Faza 2”- a rețelelor termice primare de alimentare cu energie termică din domeniul public al Județului Vâlcea

Consiliul Județean Vâlcea, întrunit în ședința ordinară din data de 30.04.2015, la care participă un număr de _____ consilieri județeni din totalul de 32 în funcție;

Având în vedere Expunerea de motive a Vicepreședintelui cu atribuții de Președinte al Consiliului Județean Vâlcea înregistrată sub nr.6793/24.04.2015;

Luând în considerare Raportul de specialitate al Direcției Generale Programe și Relații Externe înregistrat la nr. 6794 /24.04.2015 precum și avizele comisiilor de specialitate;

În conformitate cu prevederile art. 91 alin. (1) literele “b”, “c” și “d” și art. 120 din Legea *administrației publice locale* nr. 215/2001, republicată, cu modificările și completările ulterioare;

Având în vedere:

- Acordul de parteneriat România nr. 2014RO16M8PA001.1.2 încheiat cu Comisia Europeană pentru perioada de finanțare 2014-2020;
- **Ghidul Solicitantului** pentru Axa prioritară 3 a **Programului Operațional Sectorial de Mediu** revizuit în decembrie 2014,
- Hotărârea Consiliului Județean Vâlcea nr. 95/31.03.2015 de aprobare a aplicației de finanțare și a documentelor suport pentru proiectul **„Reabilitarea sistemului de termoficare urbană la nivelul Municipiului Râmnicu Vâlcea pentru perioada 2009-2028 în scopul conformării la legislația de mediu și creșterii eficienței energetice – faza 2”**,
- Hotărârea Consiliului Județean Vâlcea nr. 156/30.11.2009 de aprobare a **Master-Planului privind reabilitarea sistemului de încălzire centralizată din Municipiul Râmnicu Vâlcea**,

- Hotărârea Consiliului Județean Vâlcea nr. 129/30.11.2010 și Hotărârea Consiliului Local al Municipiului Râmnicu Vâlcea nr. 367/14.12.2010 **de aprobare a investițiilor complementare proiectului** aflat în derulare prin axa prioritară 3 a Programului Operațional Sectorial de Mediu,

- Hotărârea Consiliului Județean Vâlcea nr.12/27.01.2011 de aprobare a indicatorilor de performanță ai Sistemului de Alimentare Centralizată cu Energie Termică (SACET) din cadrul S.C. CET Govora S.A. Râmnicu Vâlcea și a Planului de acțiune privind implementarea indicatorilor de performanță pentru SACET

- Hotărârea Consiliului Județean Vâlcea nr. 146/30.12.2014 și Hotărârea Consiliului Local al Municipiului Râmnicu Vâlcea nr.235/26.11.2014 de aprobare a perioadei de finanțare a proiectului menționat,

- Hotărârea Consiliului Județean Vâlcea nr.45/ 30.04.2015 privind trecerea unor bunuri din patrimoniul S.C CET Govora S.A Râmnicu Vâlcea în domeniul public al județului Vâlcea și în administrarea Consiliului Județean Vâlcea.

- Hotărârea Consiliului Județean Vâlcea 87/30.07.2010 privind concesionarea unor bunuri aparținând domeniului public al județului Vâlcea,către S.C.CET GOVORA S.A. Râmnicu Vâlcea .

În temeiul prevederilor art. 97 din Legea administrației publice locale nr. 215/2001, republicată, cu modificările și completările ulterioare;

HOTĂRĂȘTE:

Art. 1 – Se aprobă punerea la dispoziția proiectului **„Reabilitarea sistemului de termoficare urbană la nivelul Municipiului Râmnicu Vâlcea pentru perioada 2009-2028, în scopul conformării la legislația de mediu și creșterii eficienței energetice – Faza 2”**- a rețelelor termice primare de alimentare cu energie termică din domeniul public al Județului Vâlcea în scopul realizării investițiilor ce fac obiectul proiectului, bunuri identificate potrivit Anexelor nr. 1- 6 la prezenta hotărâre.

Art. 2 – Secretarul Județului Vâlcea, prin Compartimentul Cancelarie, va comunica prezenta hotărâre direcțiilor din aparatul de specialitate al Consiliului Județean Vâlcea, Direcției Generale Autoritatea de Management pentru POS Mediu din cadrul Ministerului Fondurilor Europene, Primăriei Municipiului Râmnicu Vâlcea precum și S.C. CET GOVORA S.A. – Rm. Vâlcea, pentru a aduce la îndeplinire prevederile ei, și va asigura publicarea

acesteia pe site-ul Consiliului Județean Vâlcea, precum și în Monitorul Oficial al județului Vâlcea.

Prezenta hotărâre a fost adoptată cu respectarea prevederilor art. 45 alin. (2) lit. d) coroborate cu cele ale art. 98 din Legea administrației publice locale nr. 215/2001, republicată, cu modificările și completările ulterioare, cu un număr de ____ voturi pentru, ____ voturi împotriva și ____ abțineri.

**p. PREȘEDINTE,
VICEPREȘEDINTE
Gheorghe PĂSAT**



**AVIZAT PENTRU LEGALITATE,
SECRETAR AL JUDEȚULUI,**

Constantin DIRINEA

**AVIZAT,
DIRECTOR GENERAL**


Bogdan LASTUN

Râmnicu Vâlcea,

Nr. ____ / ____ 2015

VLM, /VLM /4ex.

ANEXA 1

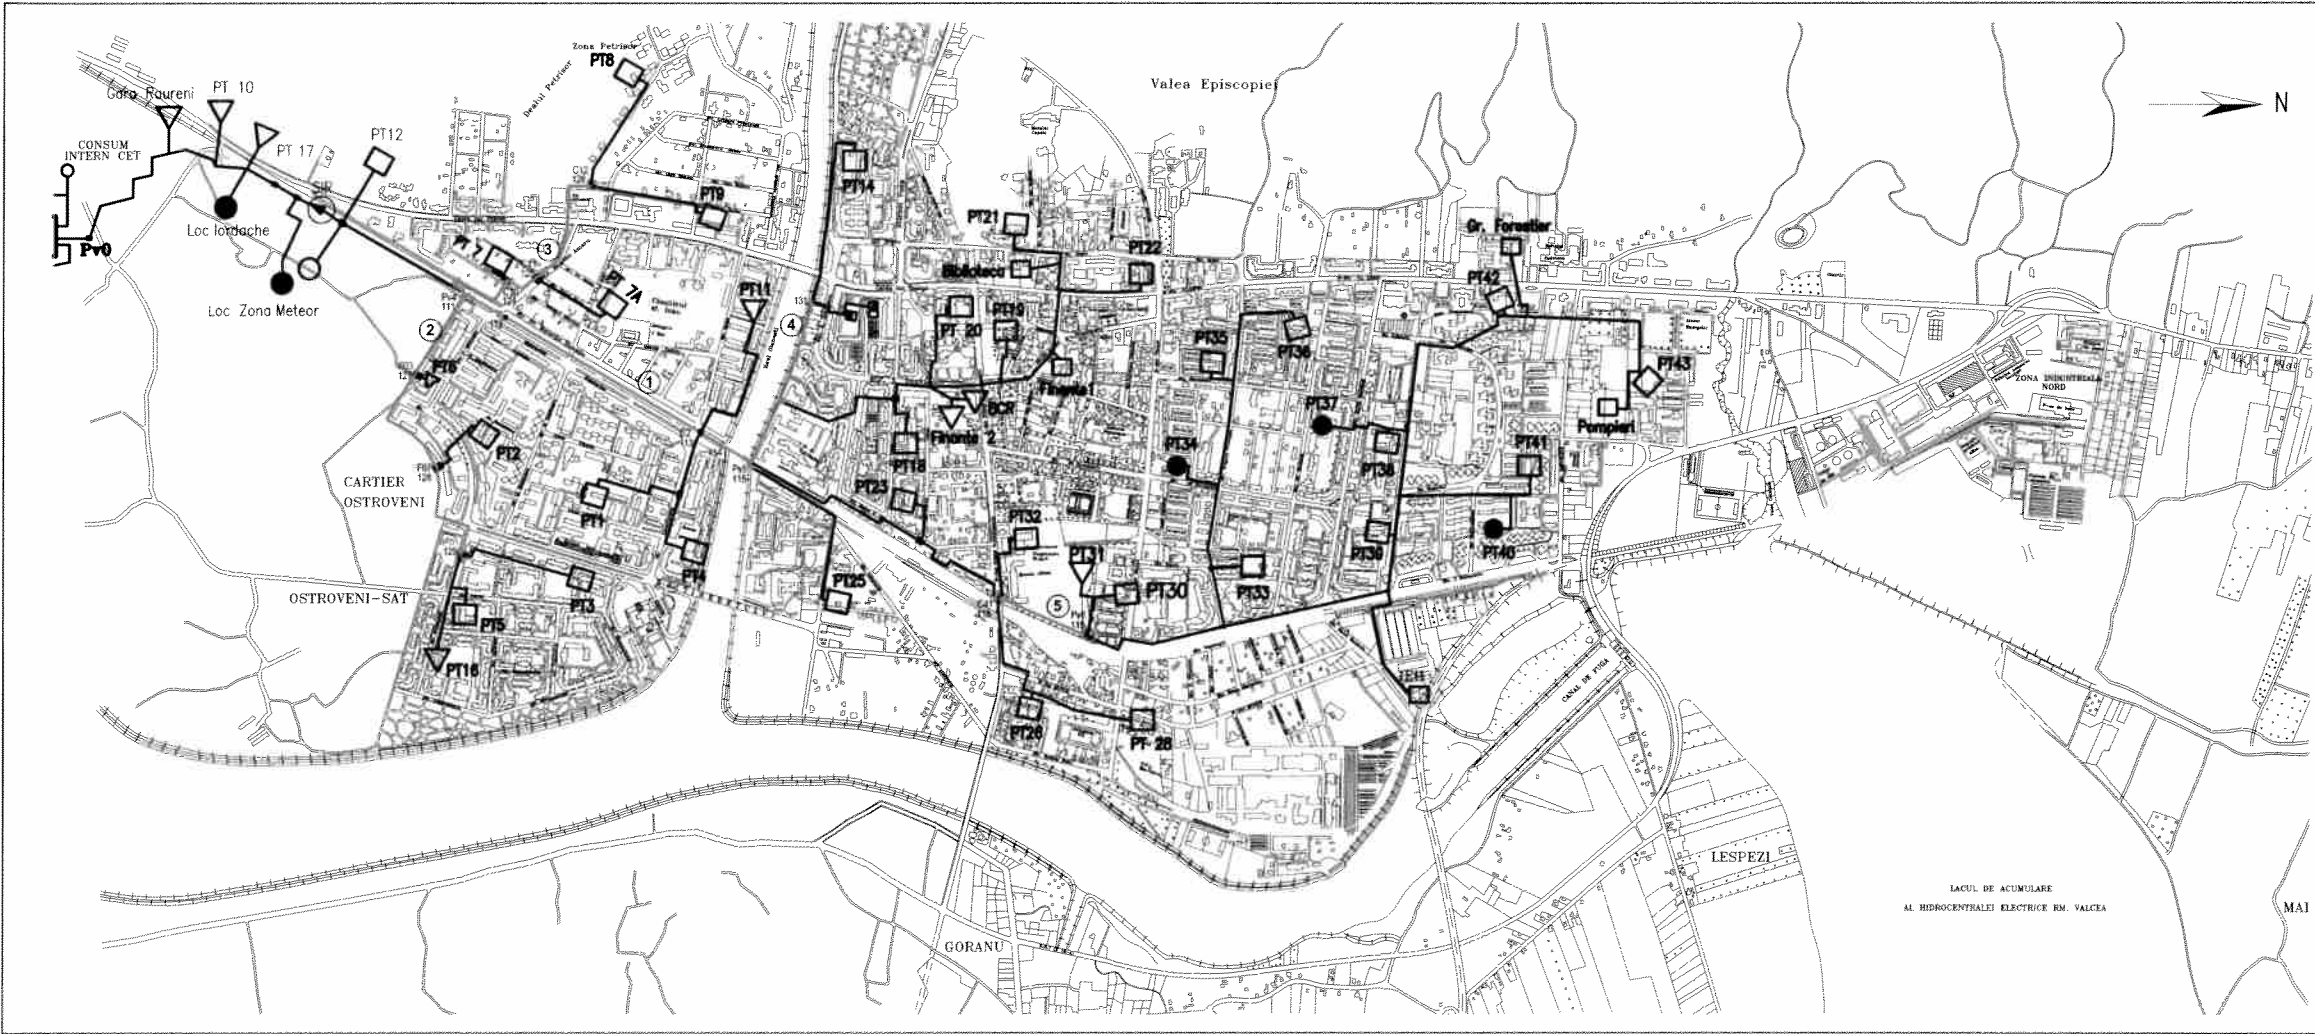

Legenda:

- rețea termică primară care nu face obiectul prezentei contract;
- rețea termică primară nou proiectată.
- PT - punct termic;

Limita proiect:


- ① - Tronson PV4 - PV5. Lungimea de traseu este de 925 m.
- ② - Tronson PV4 - Nod 129. Lungimea de traseu este de 894 m.
- ③ - Tronson PV4 - Nod 126. Lungimea de traseu este de 666 m.
- ④ - Tronson PV5 - Nod 131. Lungimea de traseu este de 490 m.
- ⑤ - Tronson C41 - Nod 119. Lungimea de traseu este de 275 m.

Lungimea totală de traseu de reabilitat este de aproximativ 3250 m.


Inginer topograf Obadă Vlad Ioan

3			
2			
1			
Revizia	Data	Numele	Motivul revizurii și documentul
PROIECT: SPRIJIN PENTRU AM POS MEDIU ÎN VEDEREA COMPLETĂRII PORTOFOLIULUI DE PROIECTE FINANȚATE PRIN AXA PRIORITY 3 A POS MEDIU		PROJECT: SUPPORT FOR MANAGEMENT AUTHORITY - SOP EMU IN ORDER TO COMPLETE THE PORTFOLIO OF PROJECTS FINANCED BY PRIORITY AXIS 3 - SECTORAL OPERATIONAL PROGRAMME ENVIRONMENT	
CONTRACT NR. 6173/RP/30.12.2013			
AUTORITATEA CONTRACTANTA: Ministerul Mediului și Schimbărilor Climatice - Autoritatea de Management pentru Programul Operațional Sectorial „Mediu”			
RELIANS		CONSULTANT GENERAL: S.C. RELIANS CORP S.R.L.	
Termo PROIECT J 20427/1999; RO 7272852		Beneficiar: Consiliul Județean Valcea	
Proiectat: Ing. St. Podoleanu		Lucrare: Reabilitarea sistemului de termoficare urbană la nivelul Municipiciului Ramnicu Valcea pentru perioada 2009-2026. În scopul conformării la legislația de mediu și a creșterii eficienței energetice - Faza 2	
Verificat: Ing. R. Lefter		Plan: de încălzire în zonă	
Aprobat: Ing. C. Apetroai		Rețea termică primară	
		Scara: 1:10000	
		Data: 06.2014	
		Cod document: C1996-2013.RV.SF.A3.01	
		Contract: 1996/20.12.2013	
		Faza: S.F.	
		Planșă nr. Tn. 1	

ANEXA 2

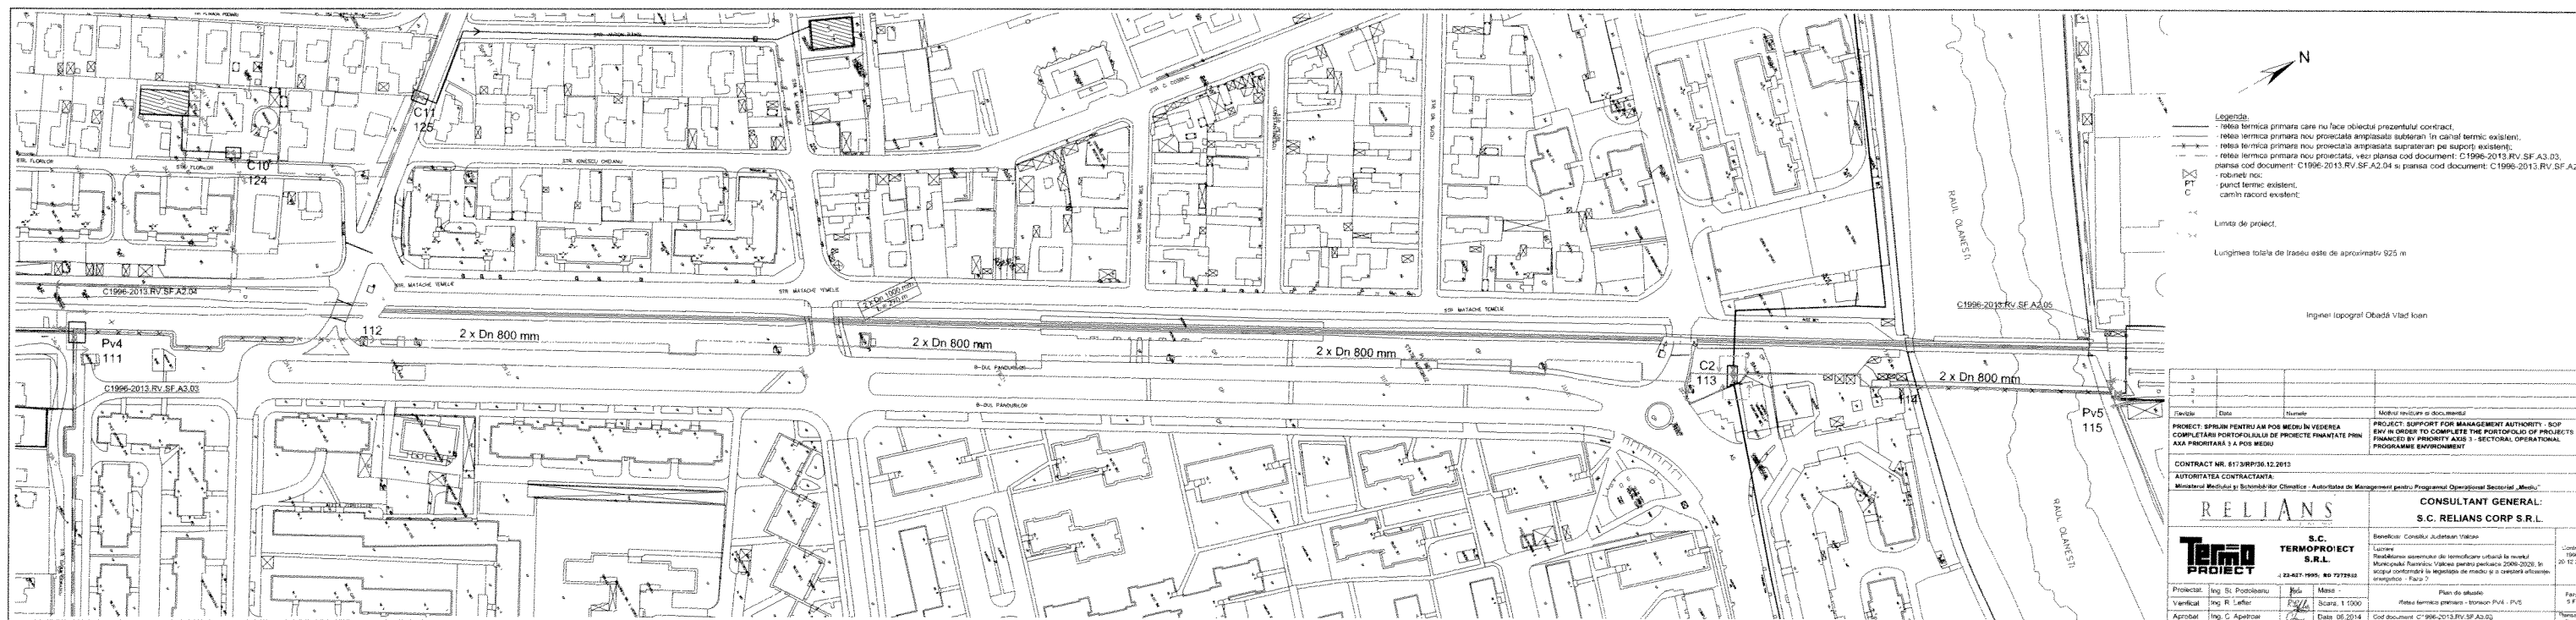


ANEXA 3

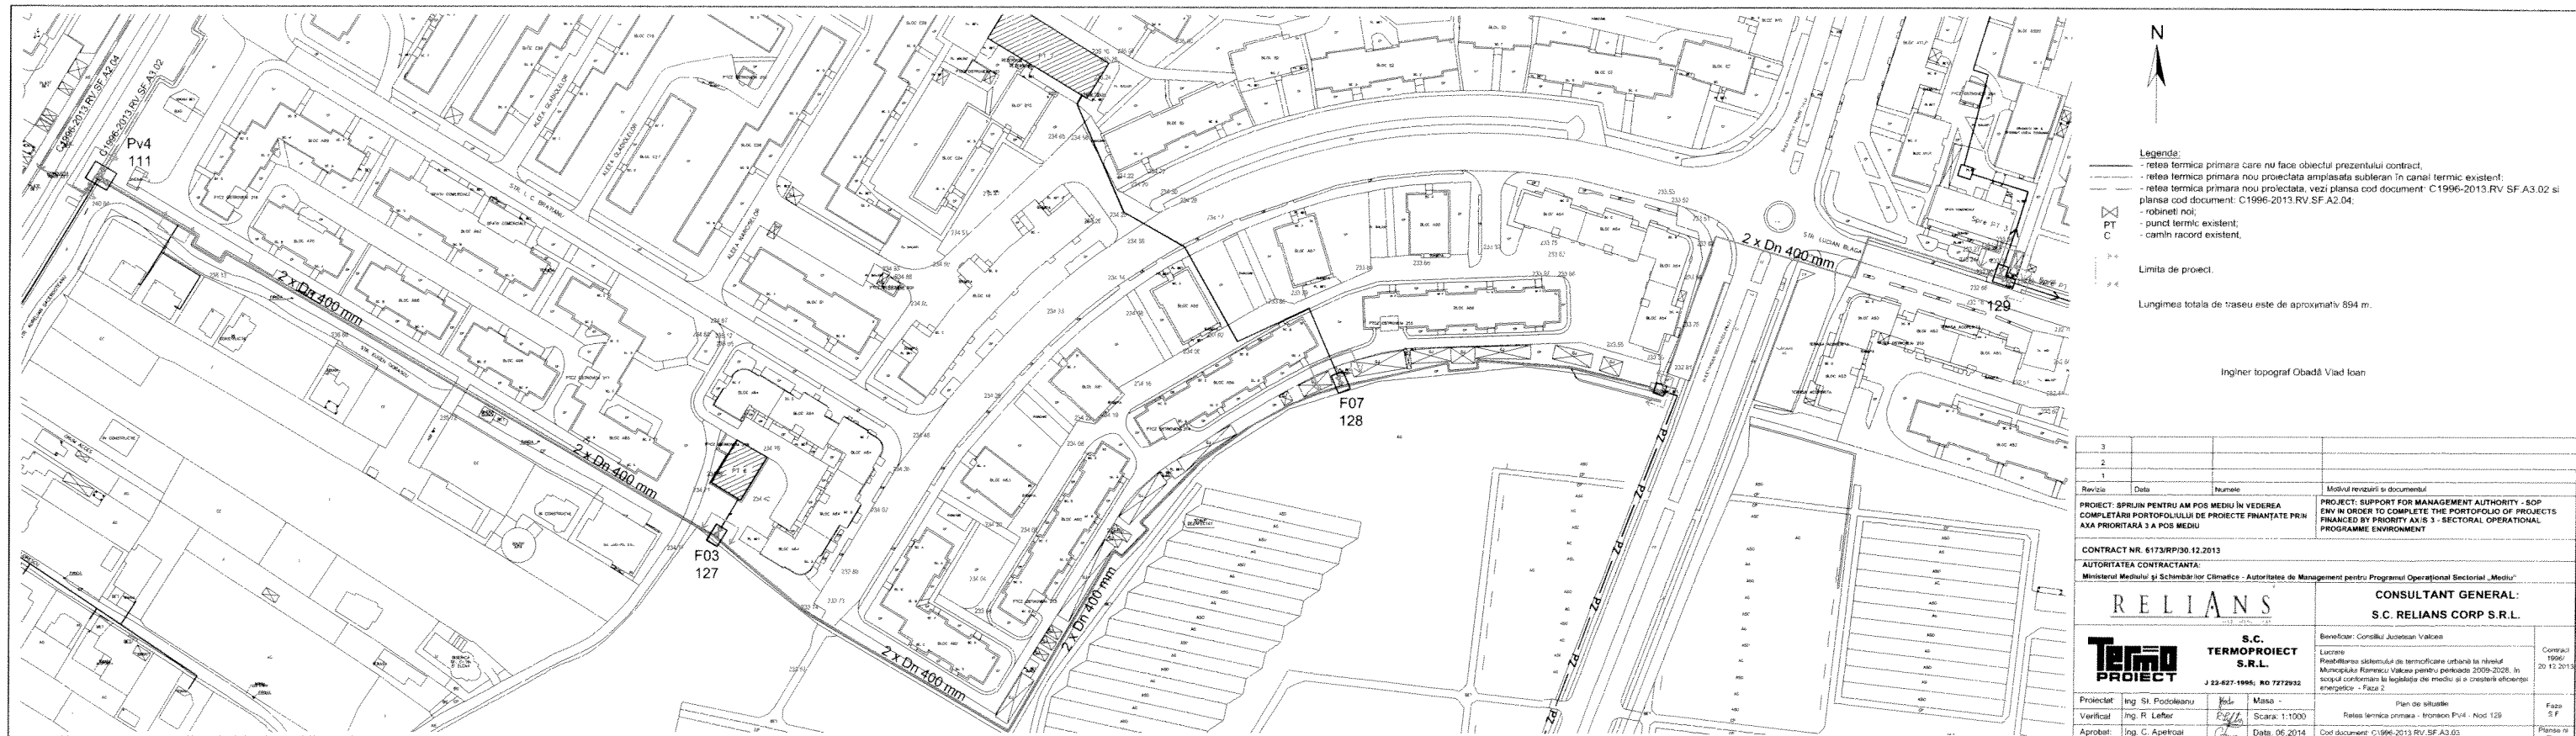

3			
2			
1			
Revizia	Data	Numele	Modulul revizurii și documentul
PROJECT: SPROJIN PENTRU AM POS MEDIU ÎN VEDEREA COMPLETĂRII PORTOFOLIULUI DE PROIECTE FINANȚATE PRIN AXA PRIORITARĂ 3 A POS MEDIU		PROJECT: SUPPORT FOR MANAGEMENT AUTHORITY - SDP ENV IN ORDER TO COMPLETE THE PORTFOLIO OF PROJECTS FINANCED BY PRIORITY AXIS 3 - SECTORAL OPERATIONAL PROGRAMME ENVIRONMENT	
CONTRACT NR. 6173/PP/30.12.2013			
AUTORITATEA CONTRACTANTA: Ministerul Mediului și Schimbărilor Climatice - Autoritatea de Management pentru Programul Operațional Sectorial „Mediu”			
RELIANS		CONSULTANT GENERAL: S.C. RELIANS CORP S.R.L.	
Termo PROIECT		Beneficiar: Consiliul Județean Valcea	
S.C. TERMOPROIECT S.R.L. J 23-627-1996; RO 7272932		Lucrare: Reabilitarea sistemului de încălzire urbană la nivelul Municipality Râmnicu Valcea pentru perioada 2009-2020, în scopul conformării la legislația de mediu și a creșterii eficienței energetice - Faza 2	
Proiectat	Ing. St. Pociolăanu	Masa	Plan de situație
Verificat	Ing. R. Lețcu	Scara: 1:1000	Rețea termică orizontală - Intrarea PU4 - Nod 128
Aprobat	Ing. C. Apețoiu	Data: 06.2014	Cod document: C1996-2013.RV.SF.A3.03
			Contract 1996/ 20.12.2013
			Faza SF
			Planșa în Th 3


ANEXA 4

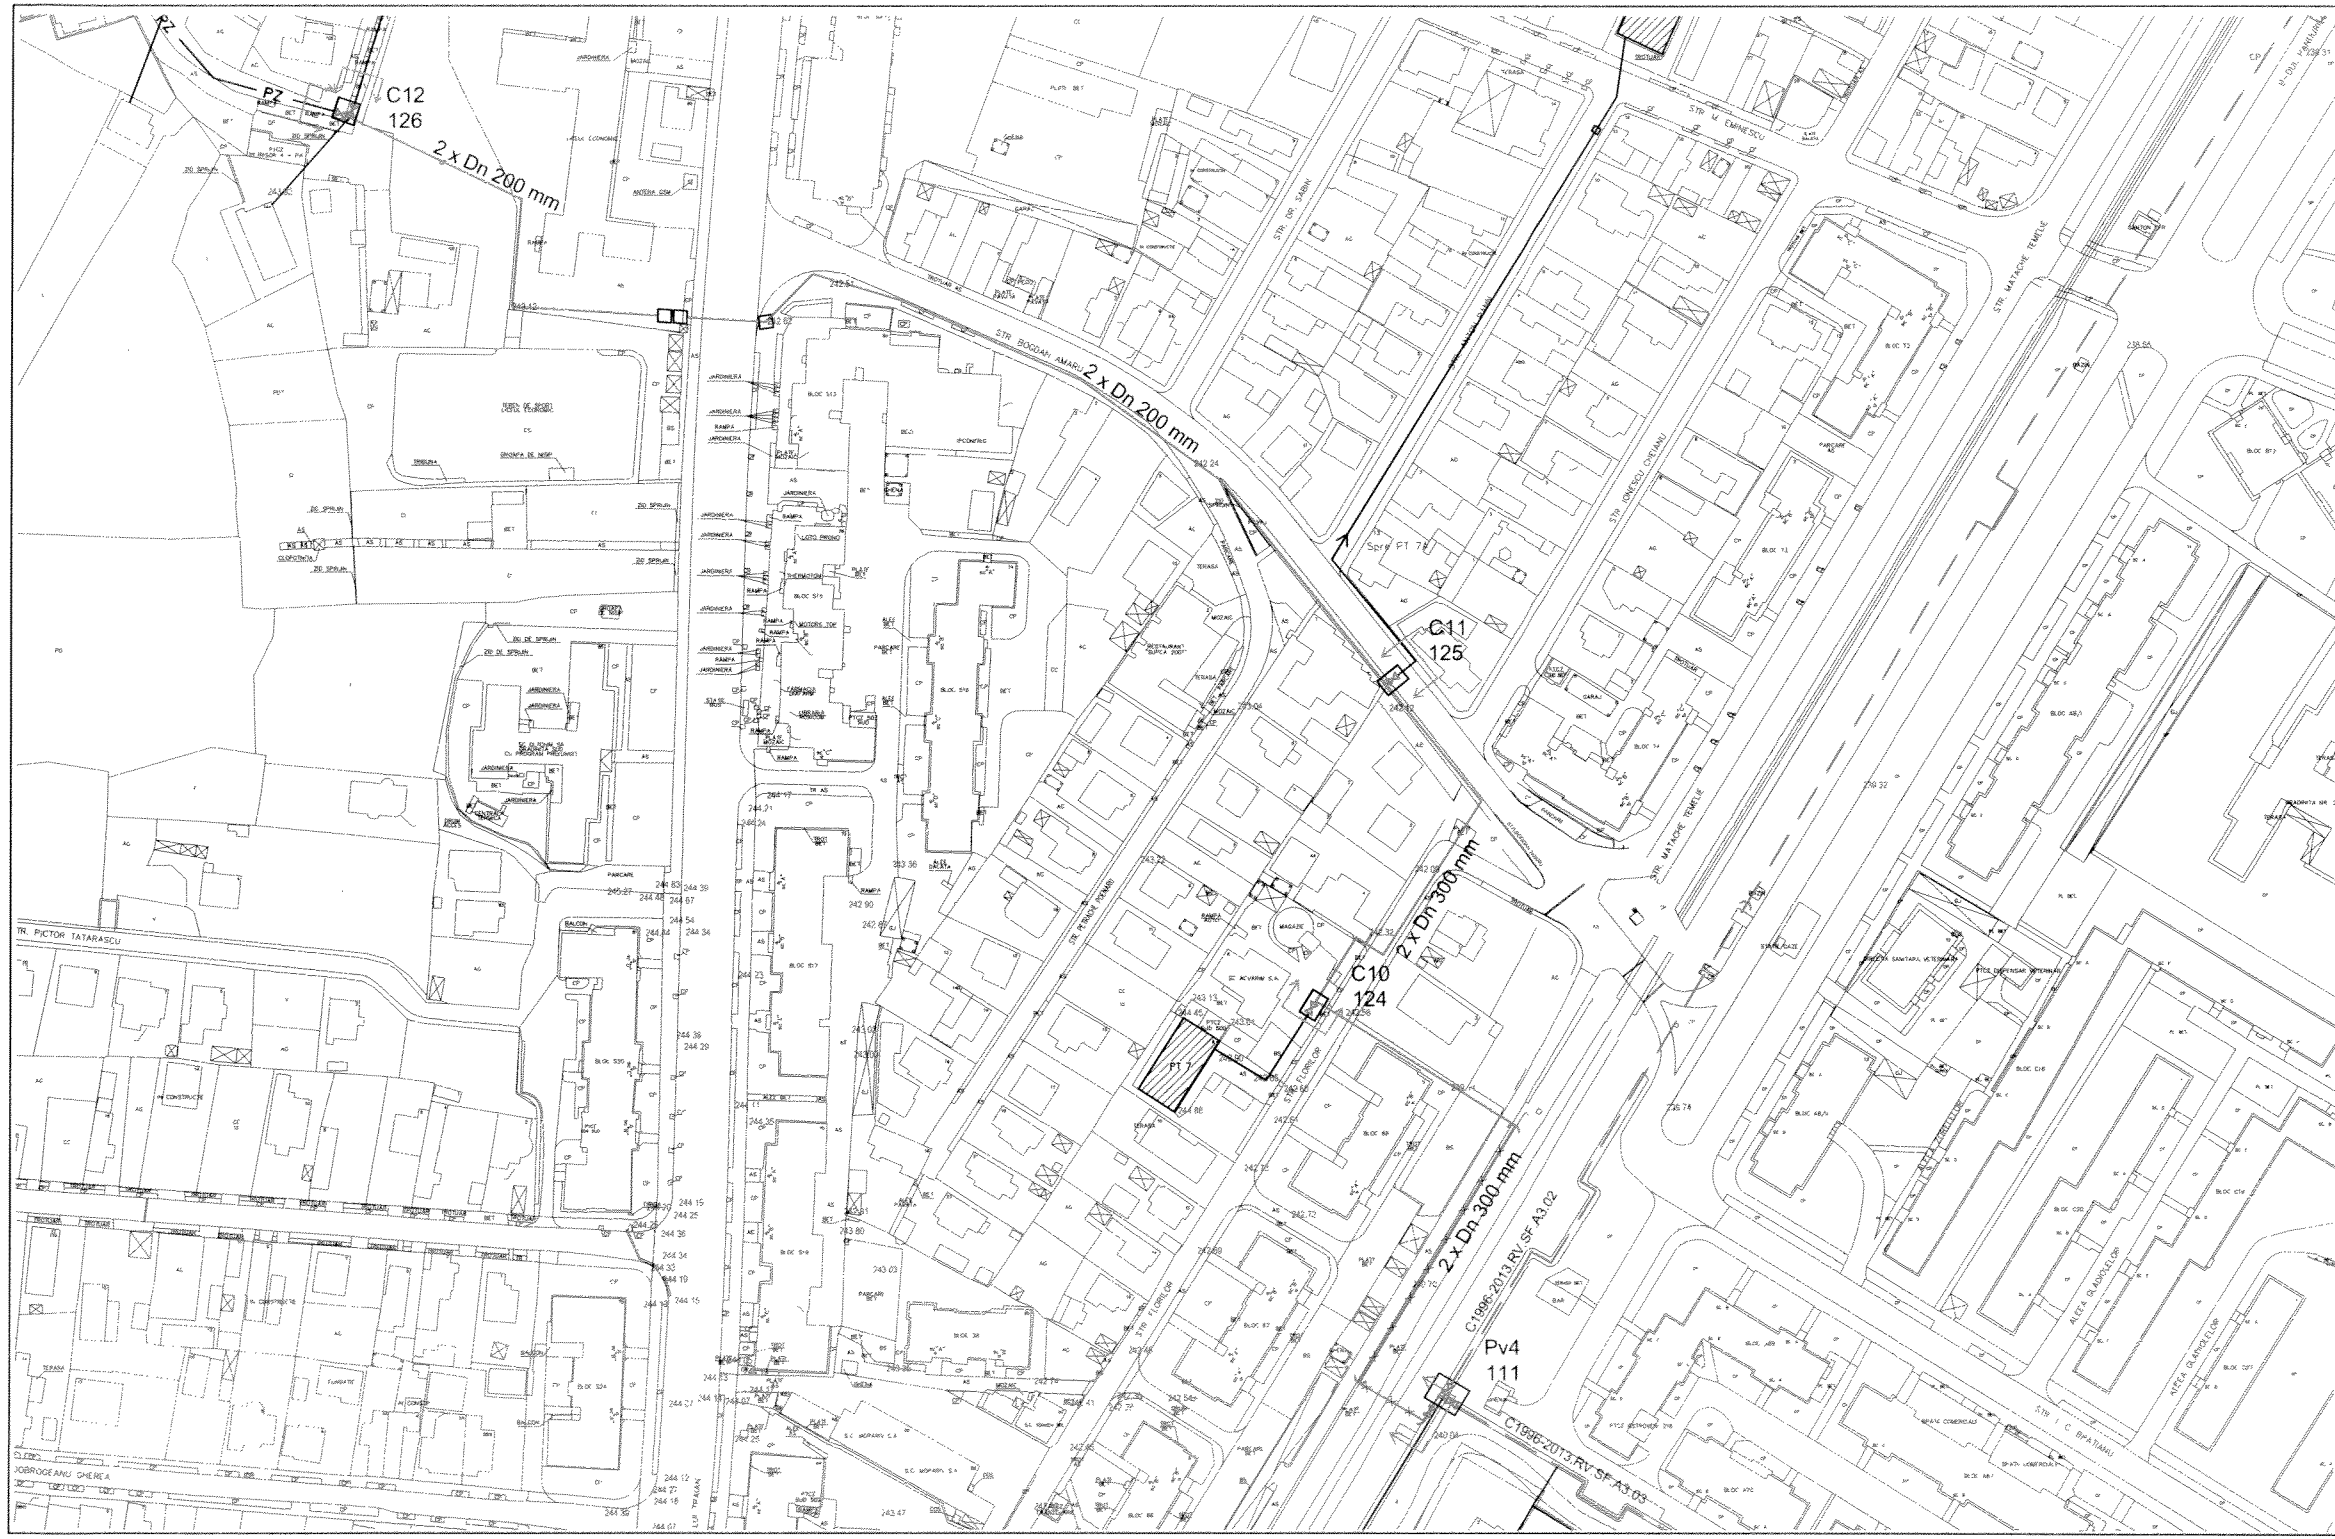

inginer topograf Obadă Vlad Ioan

3			
2			
1			
Revizua	Data	Numele	Motivul revizurii și documentul
PROIECT: SPRIJIN PENTRU AM POS MEDIU ÎN VEDEREA COMPLETĂRII PORTOFOLIULUI DE PROIECTE FINANȚATE PRIN AXA PRIORITARĂ 3 A POS MEDIU		PROIECT: SUPPORT FOR MANAGEMENT AUTHORITY - SOP ENV IN ORDER TO COMPLETE THE PORTFOLIO OF PROJECTS FINANCED BY PRIORITY AXIS 3 - SECTORAL OPERATIONAL PROGRAMME ENVIRONMENT	
CONTRACT NR. 6173/RP/30.12.2013			
AUTORITATEA CONTRACTANTA: Ministerul Mediului și Schimbărilor Climatice - Autoritatea de Management pentru Programul Operațional Sectorial „Mediu”			
RELIANS		CONSULTANT GENERAL: S.C. RELIANS CORP S.R.L.	
Termo PROIECT		Beneficiar: Consiliul Județean Valcea Lucrare: Reabilitarea sistemului de termoficare urbană la nivelul Municipiului Râmnicu Valcea pentru perioada 2009-2025. În scopul conformării la legislația de mediu și a creșterii eficienței energetice - Faza 2	
S.C. TERMOPROIECT S.R.L. J 22-627-1996; RO 7272932		Contract 1996/20.12.2013	
Proiectat:	Ing. S1 Podoleanu	Masa:	Plan de situație
Verificat:	Ing. R. Lefter	Scara:	1:1000
Aprobat:	Ing. C. Apetroai	Data:	05.2014
		Rețea termică primară - tronson PV4 - Nod 126	
		Cod document: C1996-2013.RV.SF.A3.04	
		Faza SF	
		Planșa nr. 4	

ANEXA 5


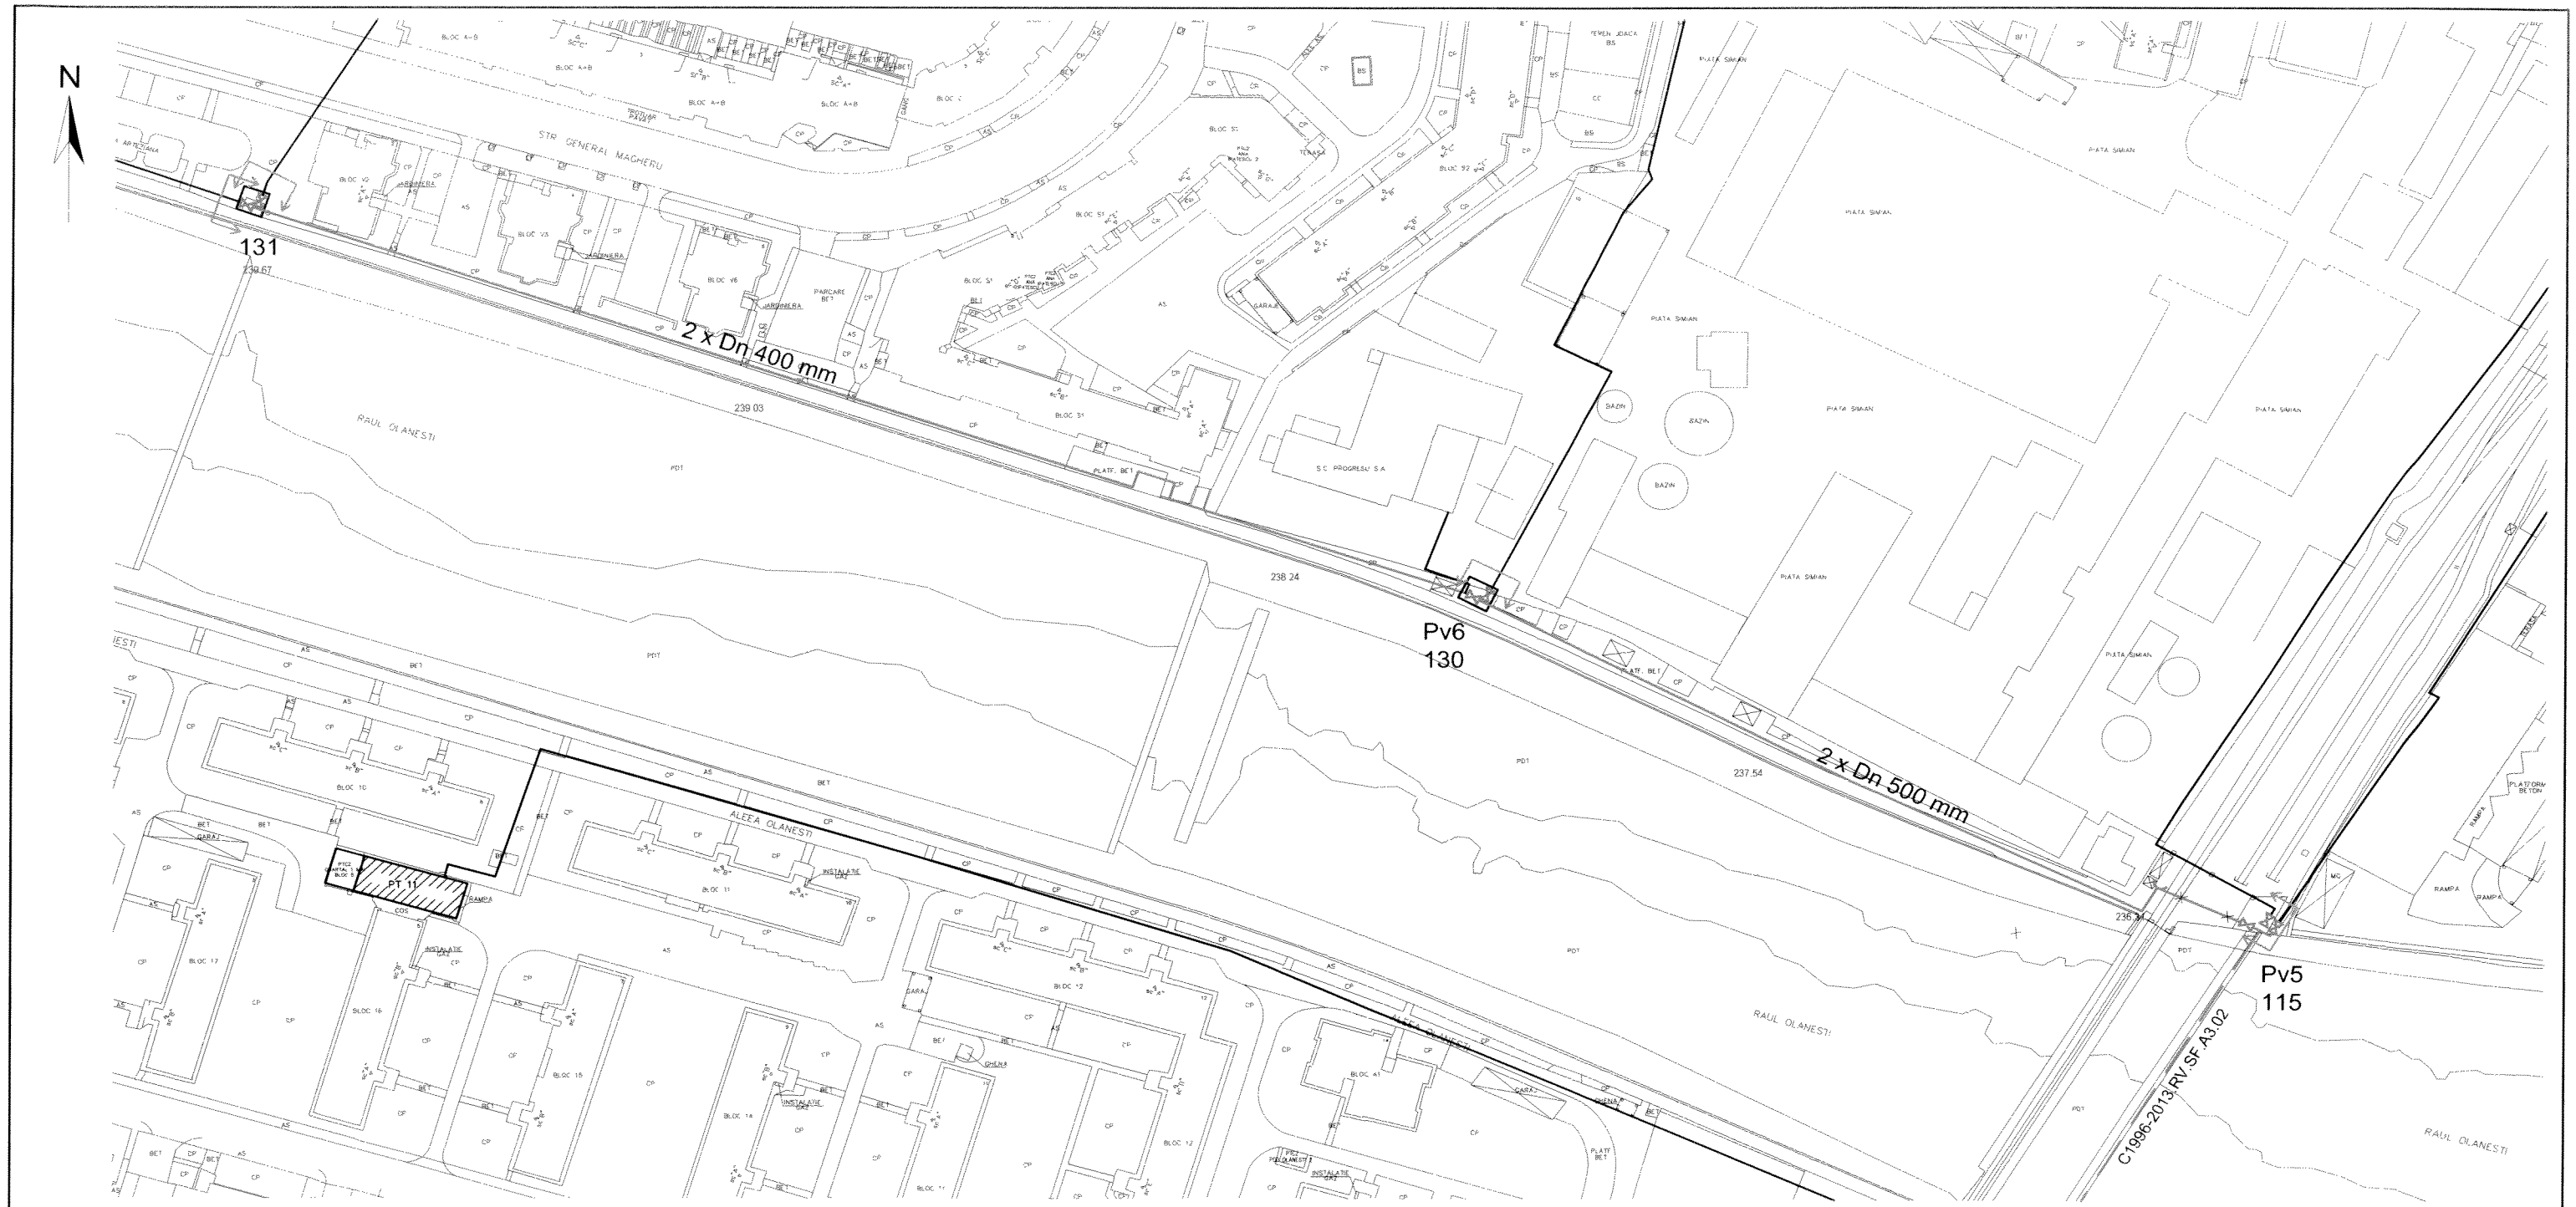


- Legenda:**
- retea termica primara care nu face obiectul prezentului contract;
 - retea termica primara nou proiectata amplasata subteran in canal termic existent;
 - retea termica primara nou proiectata amplasata suprateran pe suporturi existente;
 - retea termica primara nou proiectata, vezi plansa cod document: C1996-2013.RV.SF.A3.02;
 - robineti noi;
 - punct termic existent;
 - camin racord existent;
 - Limita de proiect;




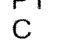


Lungimea totala de traseu este de aproximativ 490 m.

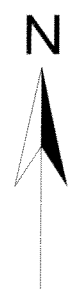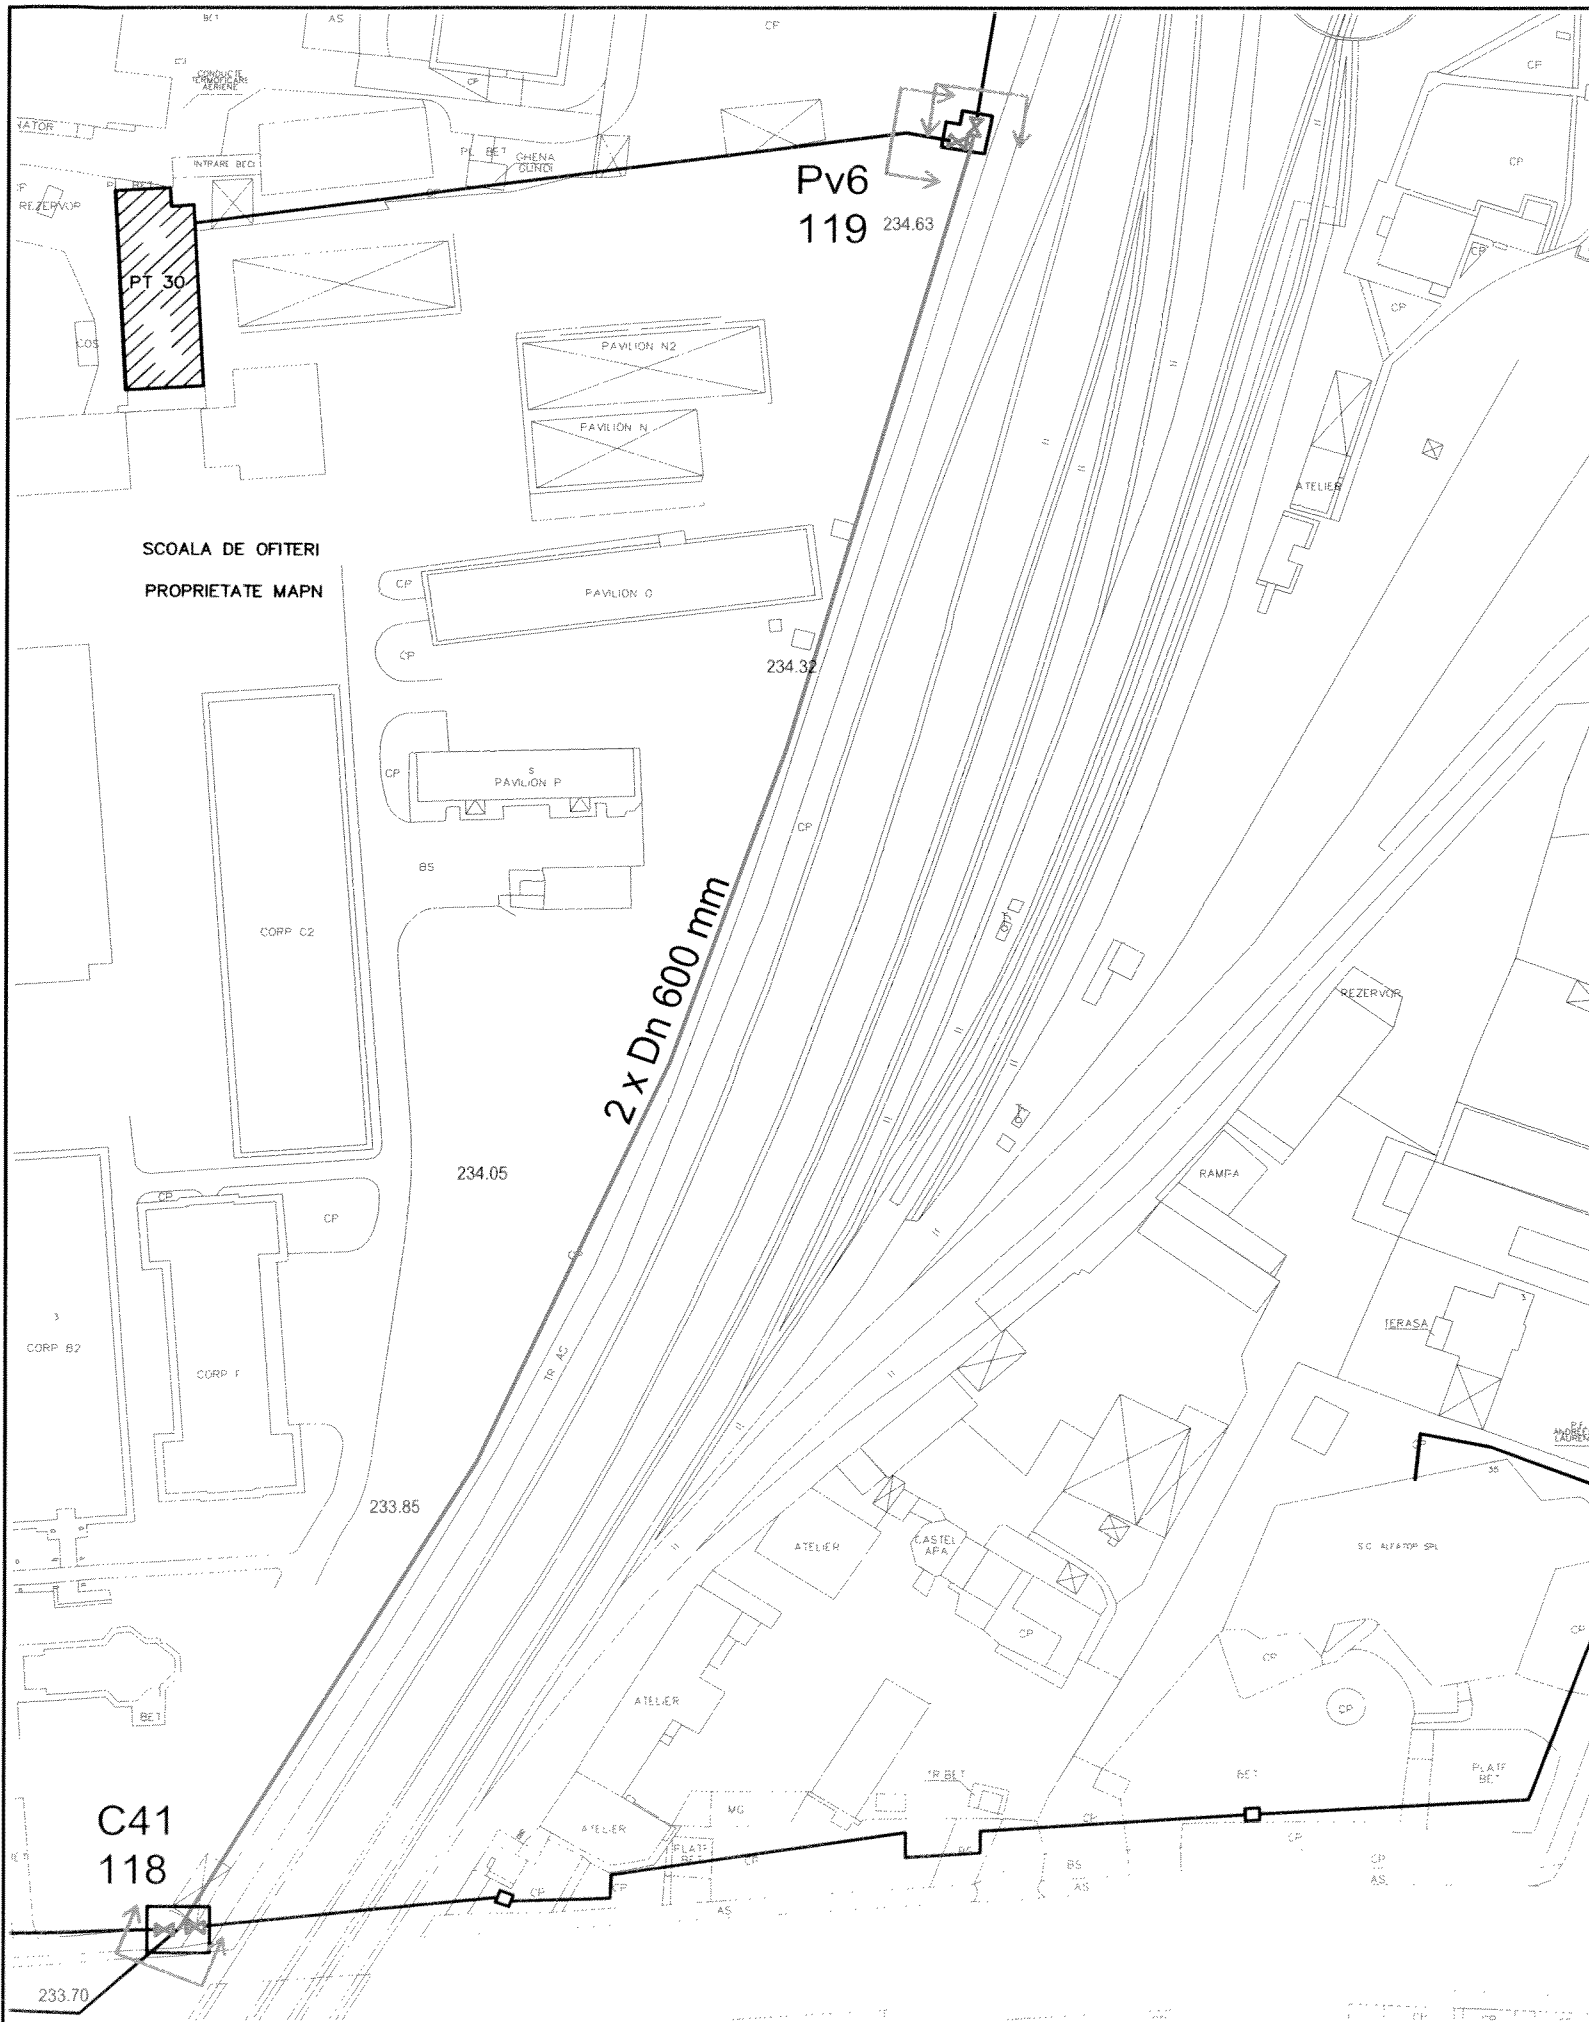Inginer topograf Obada Vlad Ioan



3			
2			
1			
Revizia	Data	Numele	Motivul revizuirii si documentul
PROIECT: SPRIJIN PENTRU AM POS MEDIU IN VEDEREA COMPLETĂRII PORTOFOLIULUI DE PROIECTE FINANȚATE PRIN AXA PRIORITARĂ 3 A POS MEDIU			PROJECT: SUPPORT FOR MANAGEMENT AUTHORITY - SOP ENV IN ORDER TO COMPLETE THE PORTFOLIO OF PROJECTS FINANCED BY PRIORITY AXIS 3 - SECTORAL OPERATIONAL PROGRAMME ENVIRONMENT
CONTRACT NR. 6173/RP/30.12.2013 AUTORITATEA CONTRACTANTA: Ministerul Mediului și Schimbărilor Climatice - Autoritatea de Management pentru Programul Operațional Sectorial „Mediu”			
		CONSULTANT GENERAL: S.C. RELIANS CORP S.R.L.	
Beneficiar: Consiliul Judetean Valcea Lucrare: Reabilitarea sistemului de termoficare urbană la nivelul Municipiului Râmnicu Valcea pentru perioada 2009-2028. In scopul conformării la legislația de mediu și a creșterii eficienței energetice - Faza 2			Contract 1996/ 20.12.2013
Proiectat: Ing. St. Podoleanu Verificat: Ing. R. Lefter Aprobat: Ing. C. Apetroai	S.C. TERMOPROIECT S.R.L. J 22-627-1995; RO 7272932	Masa: - Scara: 1:1000 Data: 06.2014	Plan de situatie Retea termica primara - tronson PV5 - Nod 131 Cod document: C1996-2013.RV.SF.A2.05
			Faza S F Plansa nr Th. 5



Legenda:

-  - rețea termică primară care nu face obiectul prezentului contract;
 -  - rețea termică primară nou proiectată amplasată subteran, direct în pământ pe pat de nisip;
 -  - robineti noi;
 -  - punct termic existent;
 -  - camin racord existent;
 -  - Limita de proiect;
- Lungimea totală de traseu este de aproximativ 275 m.

Inginer topograf Obadă Vlad Ioan

3			
2			
1			
Revizia	Data	Numele	Motivul revizuirii și documentul
PROIECT: SPRIJIN PENTRU AM POS MEDIU ÎN VEDEREA COMPLETĂRII PORTOFOLIULUI DE PROIECTE FINANȚATE PRIN AXA PRIORITARĂ 3 A POS MEDIU			PROJECT: SUPPORT FOR MANAGEMENT AUTHORITY - SOP ENV IN ORDER TO COMPLETE THE PORTFOLIO OF PROJECTS FINANCED BY PRIORITY AXIS 3 - SECTORAL OPERATIONAL PROGRAMME ENVIRONMENT
CONTRACT NR. 6173/RP/30.12.2013			
AUTORITATEA CONTRACTANTA: Ministerul Mediului și Schimbărilor Climatice - Autoritatea de Management pentru Programul Operațional Sectorial „Mediu”			
		CONSULTANT GENERAL: S.C. RELIANS CORP S.R.L.	
		S.C. TERMO PROIECT S.R.L. J 22-627-1995; RO 7272932	
Beneficiar: Consiliul Județean Valcea		Contract 1996/20.12.2013	
Lucrare: Reabilitarea sistemului de termoficare urbană la nivelul Municipiului Ramnicu Valcea pentru perioada 2009-2028, în scopul conformării la legislația de mediu și a creșterii eficienței energetice - Faza 2		Faza S.F.	
Plan de situație		Retea termică primară - tronson C41 - Nod 119	
Cod document: C1996-2013.RV.SF.A3.06		Plansa nr. Th. 6	
Proiectat:	Ing. St. Podoleanu	Masa:	-
Verificat:	Ing. R. Lefter	Scara:	1:1000
Aprobat:	Ing. C. Apetroai	Data:	06.2014

EXPUNERE DE MOTIVE

punerea la dispoziția proiectului „Reabilitarea sistemului de termoficare urbană la nivelul Municipiului Râmnicu Vâlcea pentru perioada 2009-2028, în scopul conformării la legislația de mediu și creșterii eficienței energetice – Faza 2” - a rețelelor termice primare de alimentare cu energie termică din domeniul public al Județului Vâlcea

Prin Hotărârea Consiliului Județean Vâlcea nr. 95/31.03.2015 a fost aprobată aplicația de finanțare și documentele suport pentru proiectul **„Reabilitarea sistemului de termoficare urbană la nivelul Municipiului Râmnicu Vâlcea pentru perioada 2009-2028 în scopul conformării la legislația de mediu și creșterii eficienței energetice – faza 2”**.

Realizarea acestui proiect este obligatorie pentru conformarea CET Govora la cerințele de protecție a mediului asumate de România prin capitolul 22 la Tratatul de Aderare la Uniunea Europeană și pentru conformarea la condițiile asumate prin **Masterplanul privind reabilitarea sistemului de încălzire centralizată din municipiul Rm.Vâlcea** aprobat prin Hotărârea Consiliului Județean Vâlcea nr. 156/30.11.2009.

Prin Hotărârea Consiliului Județean Vâlcea nr. 45 /30.04.2015 a fost aprobată trecerea bunurilor din patrimoniul S.C CET Govora S.A Râmnicu Vâlcea în domeniul public al județului Vâlcea și în administrarea Consiliului Județean Vâlcea și ulterior a fost încheiat contractului de vânzare-cumpărare nr.362 din 30.06.2010, între Societatea Comercială CET GOVORA S.A., în calitate de vânzător și Județul Vâlcea, în calitate de cumpărător a bunurilor prevăzute în anexa la actul administrative menționat.

Bunurile menționate au fost concesionate Societății Comerciale CET GOVORA S.A. Râmnicu Vâlcea prin Hotărârea Consiliului Județean Vâlcea 87/30.07.2010. Concesionarea acestor bunuri către Societatea Comercială CET GOVORA S.A Râmnicu Vâlcea respectă prevederile art.59 alin (1) din Ordonanța de Urgență a Guvernului nr.54/2006 privind regimul contractelor de concesiune de bunuri proprietate publică care prevede că bunurile proprietate publică pot fi concesionate prin atribuire directă companiilor naționale, societăților comerciale aflate în subordinea, sub autoritatea sau în coordonarea entităților prevăzute la art 5, au ca obiect principal de activitate gestionarea, întreținerea, repararea și dezvoltarea respectivelor bunuri.

În cadrul etapei I a proiectului au fost stabilite investițiile necesare pentru a se asigura conformarea cu obligațiile de mediu, iar în cadrul etapei a II-a , **investițiile pentru reabilitarea rețelelor de transport și distribuție a energiei termice în scopul creșterii eficienței energetice a sistemului, creșterea calității serviciului public de alimentare cu energie termică la tarife suportabile pentru populație.**

Ca urmare, în cadrul etapei a II-a a proiectului se prevede continuarea lucrărilor de reabilitare a sistemului de transport și distribuite a energiei termice, dar numai la nivelul volumului de lucrări ce pot fi practic executate

până la sfârșitul anului 2015, conform contractului de finanțare încheiat cu Uniunea Europeană.

De asemenea, realizarea proiectului pentru care se propune punerea la dispoziție a **rețelelor termice primare de alimentare cu energie termică din domeniul public al Județului Vâlcea**, degrevează bugetele județului Vâlcea și al Municipiului Râmnicu Vâlcea de suportarea în integralitate a costurilor investițiilor obligatorii pentru conformarea la cerințele de mediu a Sistemului de Alimentare Centralizată cu Energie Termică din cadrul S.C. CET Govora S.A. Râmnicu Vâlcea.

Alegerea tronsoanelor de rețea de transport și distribuției ce urmează a se reabilita în cadrul fazei 2 s-a făcut ținând seama de starea tehnică actuală a conductelor, manifestată prin numărul de avarii ce au avut loc în aceste porțiuni și pentru a căror eliminare a fost afectată livrarea căldurii și a apei calde de consum către populație.

Lucrările ce urmează să fie efectuate în sistemul de transport al căldurii cuprind:

- 1) lucrări termomecanice de înlocuire a conductelor amplasate subteran în canale termice sau suprateran pe stâlpi de susținere cu conducte în sistem legat preizolat;
- 2) înlocuirea vanelor de secționare și de racord de pe traseul magistrelor de termoficare;
- 3) realizarea unui sistem de monitorizare a stării izolației conductelor;
- 4) lucrări de construcții (cămine, puncte fixe etc.).

Limitele de proiect și traseele rețelelor termice primare (R.T.P.) ce urmează a fi reabilitate sunt prezentate în anexele 1-6 la prezentul proiect de hotărâre.

Conform prevederilor **Ghidul Solicitantului** pentru Axa prioritară 3 a **Programului Operațional Sectorial de Mediu** revizuit în decembrie 2014, semnarea contractului de finanțare este condiționată de depunerea mai multor documente, **printre care și hotărârile partenerilor din proiect privind proprietatea terenurilor aferente investițiilor prevăzute a se realiza prin proiect și punerea acestora la dispoziția proiectului.**

În scopul conformării la cerințele impuse de finanțator, propunem adoptarea proiectului de hotărâre privind **punerea la dispoziție a terenurilor din domeniul public al Județului Vâlcea aferente investițiilor ce fac obiectul proiectului „Reabilitarea sistemului de termoficare urbană la nivelul Municipiului Râmnicu Vâlcea pentru perioada 2009-2028 în scopul conformării la legislația de mediu și creșterii eficienței energetice – faza 2”.**

p. PREȘEDINTE
VICEPREȘEDINTE

Gheorghe PĂȘAT

RAPORT DE SPECIALITATE

la proiectul de hotărâre privind punerea la dispoziția proiectului „*Reabilitarea sistemului de termoficare urbană la nivelul Municipiului Râmnicu Vâlcea pentru perioada 2009-2028, în scopul conformării la legislația de mediu și creșterii eficienței energetice – Faza 2*”- a rețelelor termice primare de alimentare cu energie termică din domeniul public al Județului Vâlcea

Propunerea de proiect de hotărâre vizează aprobarea punerii la dispoziția proiectului „*Reabilitarea sistemului de termoficare urbană la nivelul Municipiului Râmnicu Vâlcea pentru perioada 2009-2028, în scopul conformării la legislația de mediu și creșterii eficienței energetice – Faza 2*” a a rețelelor termice primare de alimentare cu energie termică din domeniul public al Județului Vâlcea

În conformitate cu prevederile art. 91, alin. (1), litera “c” din Legea administrației publice locale nr. 215/2001, republicată, cu modificările și completările ulterioare, ***Consiliul județean îndeplinește atribuții privind gestionarea patrimoniului județului.***

În baza prevederilor art. 91, alineatul (1), literele “b” și “d” din din Legea administrației publice locale nr. 215/2001, republicată, cu modificările și completările ulterioare, **Consiliul Județean are atribuții privind dezvoltarea economico-socială a județului și gestionarea serviciilor publice din subordine.**

Propunerea reprezintă modalitatea de îndeplinire a condițiilor impuse de Comisia Europeană prin contractul de finanțare nr. 3986/LB/17.08.2011 și însușită de beneficiari prin ***Strategia locală de termoficare a Municipiului Râmnicu Vâlcea*** aprobată prin Hotărârea Consiliului Local al Municipiului Râmnicu Vâlcea nr. 205/53/2008, Hotărârea Consiliului Județean Vâlcea nr. 95/31.03.2015 de aprobare a aplicației de finanțare și a documentelor suport pentru proiectul „*Reabilitarea sistemului de termoficare urbană la nivelul Municipiului Râmnicu Vâlcea pentru perioada 2009-2028 în scopul conformării la legislația de mediu și creșterii eficienței energetice – faza 2*”, Hotărârea Consiliului Județean Vâlcea nr. 156/30.11.2009 de aprobare a ***Master-Planului privind reabilitarea sistemului de încălzire centralizată din Municipiul Râmnicu Vâlcea***, Hotărârea Consiliului Județean Vâlcea nr. 129/30.11.2010 și Hotărârea Consiliului Local al Municipiului Râmnicu Vâlcea nr. 367/14.12.2010 de aprobare investițiilor complementare proiectului aflat în derulare prin axa prioritară 3 a Programului Operațional Sectorial de Mediu

și Hotărârea Consiliului Județean Vâlcea nr.12/27.01.2011 de aprobare a indicatorilor de performanță ai Sistemului de Alimentare Centralizată cu Energie Termică (SACET) din cadrul S.C. CET Govora S.A. Râmnicu Vâlcea și a Planului de acțiune privind implementarea indicatorilor de performanță pentru SACET.

Având în vedere aceste considerente, propunerea spre adoptare a proiectului de hotărâre privind **punerea la dispoziția proiectului „Reabilitarea sistemului de termoficare urbană la nivelul Municipiului Râmnicu Vâlcea pentru perioada 2009-2028, în scopul conformării la legislația de mediu și creșterii eficienței energetice – Faza 2”- a rețelelor termice primare de alimentare cu energie termică din domeniul public al Județului Vâlcea** este în conformitate cu legislația mai sus aminită.

DIRECTOR GENERAL,

Carmen ALEXANDRESCU

**Șef Serviciul Unitatea de Management și Implementare
a Proiectelor cu Finanțare prin POS Mediu
Laurențiu VIRTEJ**