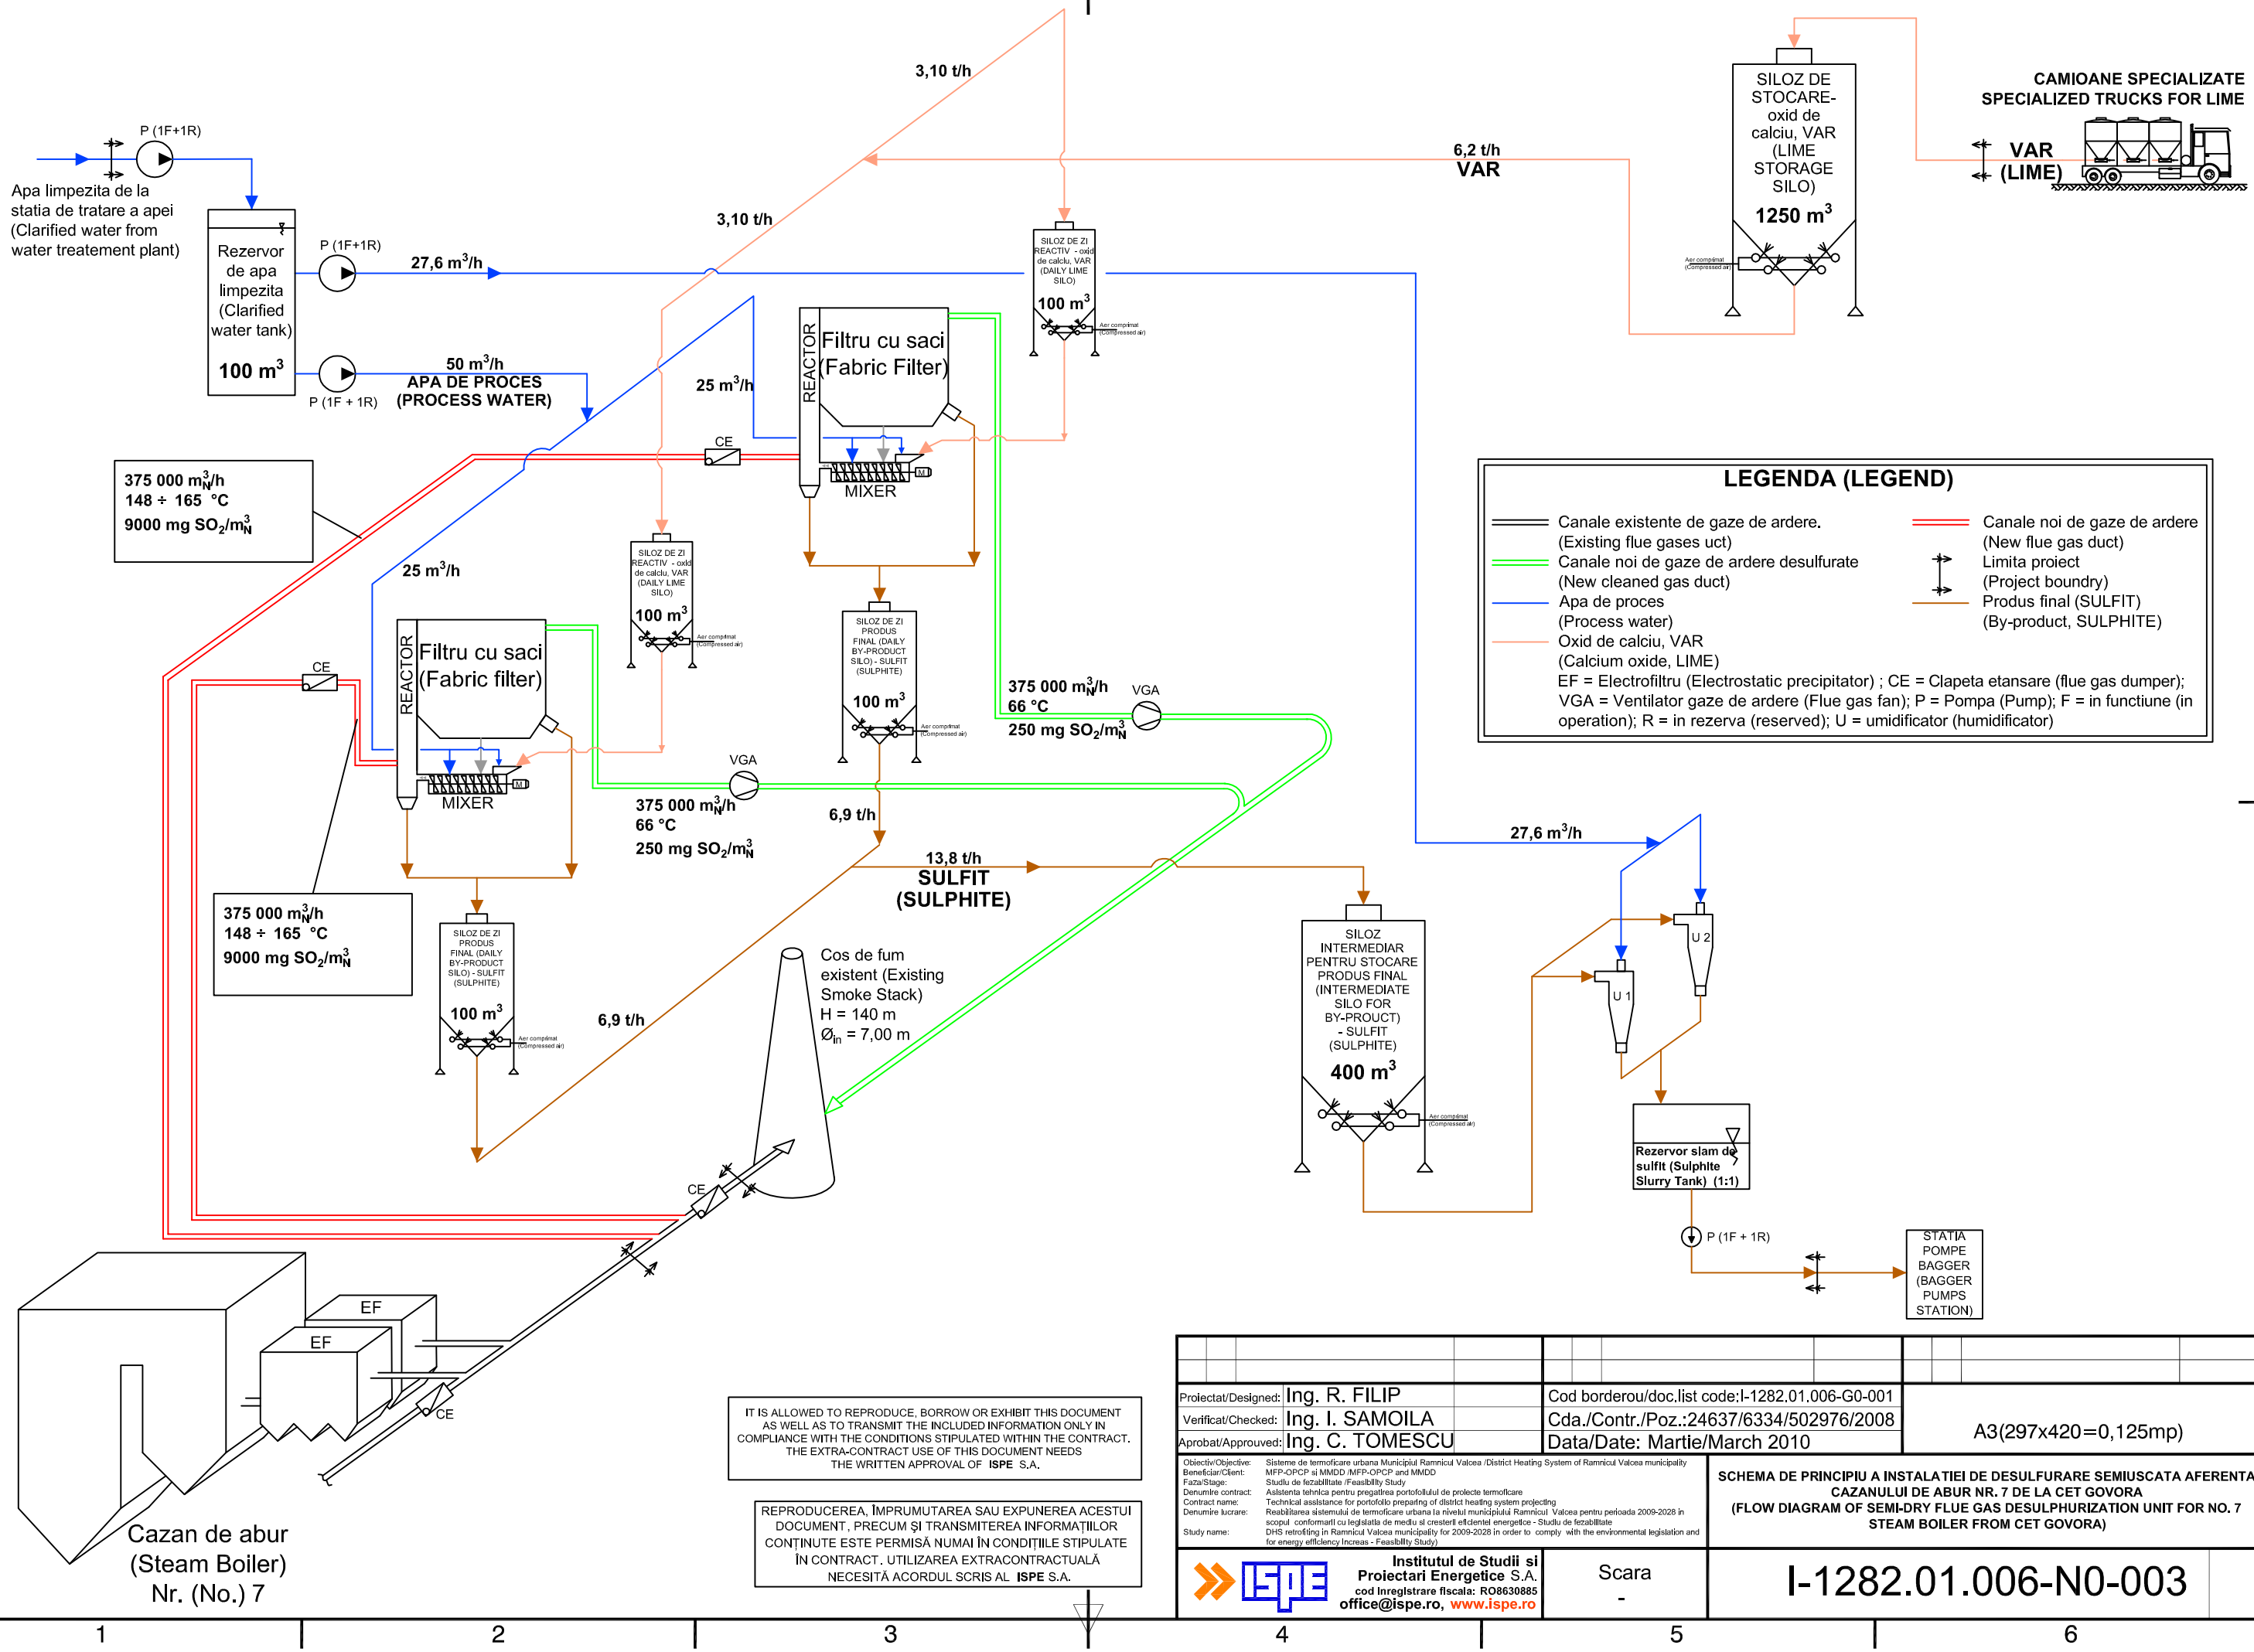

IT IS ALLOWED TO REPRODUCE, BORROW OR EXHIBIT THIS DOCUMENT AS WELL AS TO TRANSMIT THE INCLUDED INFORMATION ONLY IN COMPLIANCE WITH THE CONDITIONS STIPULATED WITHIN THE CONTRACT. THE EXTRA-CONTRACT USE OF THIS DOCUMENT NEEDS THE WRITTEN APPROVAL OF **ISPE** S.A.

REPRODUCEREA, ÎMPRUMUTAREA SAU EXPUNEREA ACESTUI DOCUMENT, PRECUM ŞI TRANSMITEREA INFORMAŢIILOR CONŢINUTE ESTE PERMISĂ NUMAI ÎN CONDIŢIILE STIPULATE ÎN CONTRACT. UTILIZAREA EXTRACONTRACTUALĂ NECESITĂ ACORDUL SCRIS AL **ISPE** S.A.

Proiectat/Designed: Ing. R. FILIP	Cod borderou/doc.list code:I-1282.01.006-G0-001	A3(297x420=0,125mp)
Verificat/Checked: Ing. I. SAMOILA	Cda./Contr./Poz.:24637/6334/502976/2008	
Aprobat/Approuved: Ing. C. TOMESCU	Data/Date: Martie/March 2010	

Obiectiv/Objective: Sisteme de termoficare urbana Municipiul Ramnicul Valcea /District Heating System of Ramnicul Valcea municipality
Beneficiar/Client: MFP-OPCP si MMDD /MFP-OPCP and MMDD
Faza/Stage: Studiu de fezabilitate /Feasibility Study
Denumire contract: Asistenta tehnica pentru pregatirea portofoliului de proiecte termoficare
Contract name: Technical assistance for portofolio preparing of district heating system projecting
Denumire lucrare: Reabilitarea sistemului de termoficare urbana la nivelul municipiului Ramnicul Valcea pentru perioada 2009-2028 in scopul conformarii cu legislatia de mediu si cresterii eficientei energetice - Studiu de fezabilitate
Study name: DHS retrofiting in Ramnicul Valcea municipality for 2009-2028 in order to comply with the environmental legislation and for energy efficiency increas - Feasibility Study)

SCHEMA DE PRINCIPIU A INSTALATIEI DE DESULFURARE SEMIUSCATA AFERENTA CAZANULUI DE ABUR NR. 7 DE LA CET GOVORA
(FLOW DIAGRAM OF SEMI-DRY FLUE GAS DESULPHURIZATION UNIT FOR NO. 7 STEAM BOILER FROM CET GOVORA)

Institutul de Studii si Proiectari Energetice S.A.
cod inregistrare fiscala: RO8630885
office@ispe.ro, www.ispe.ro

Scara
-

I-1282.01.006-N0-003