
Plan de amplasament si delimitare a imobilului

INTRAVILAN

scara 1.1000

Nr.cadastral	Suprafata masurata	Adresa imobilului
35818	94963	Mun.Dragasani,Pct. "Momotesti" jud. Valcea

Carte funciara nr		U.A.T.	Mun.Dragasani

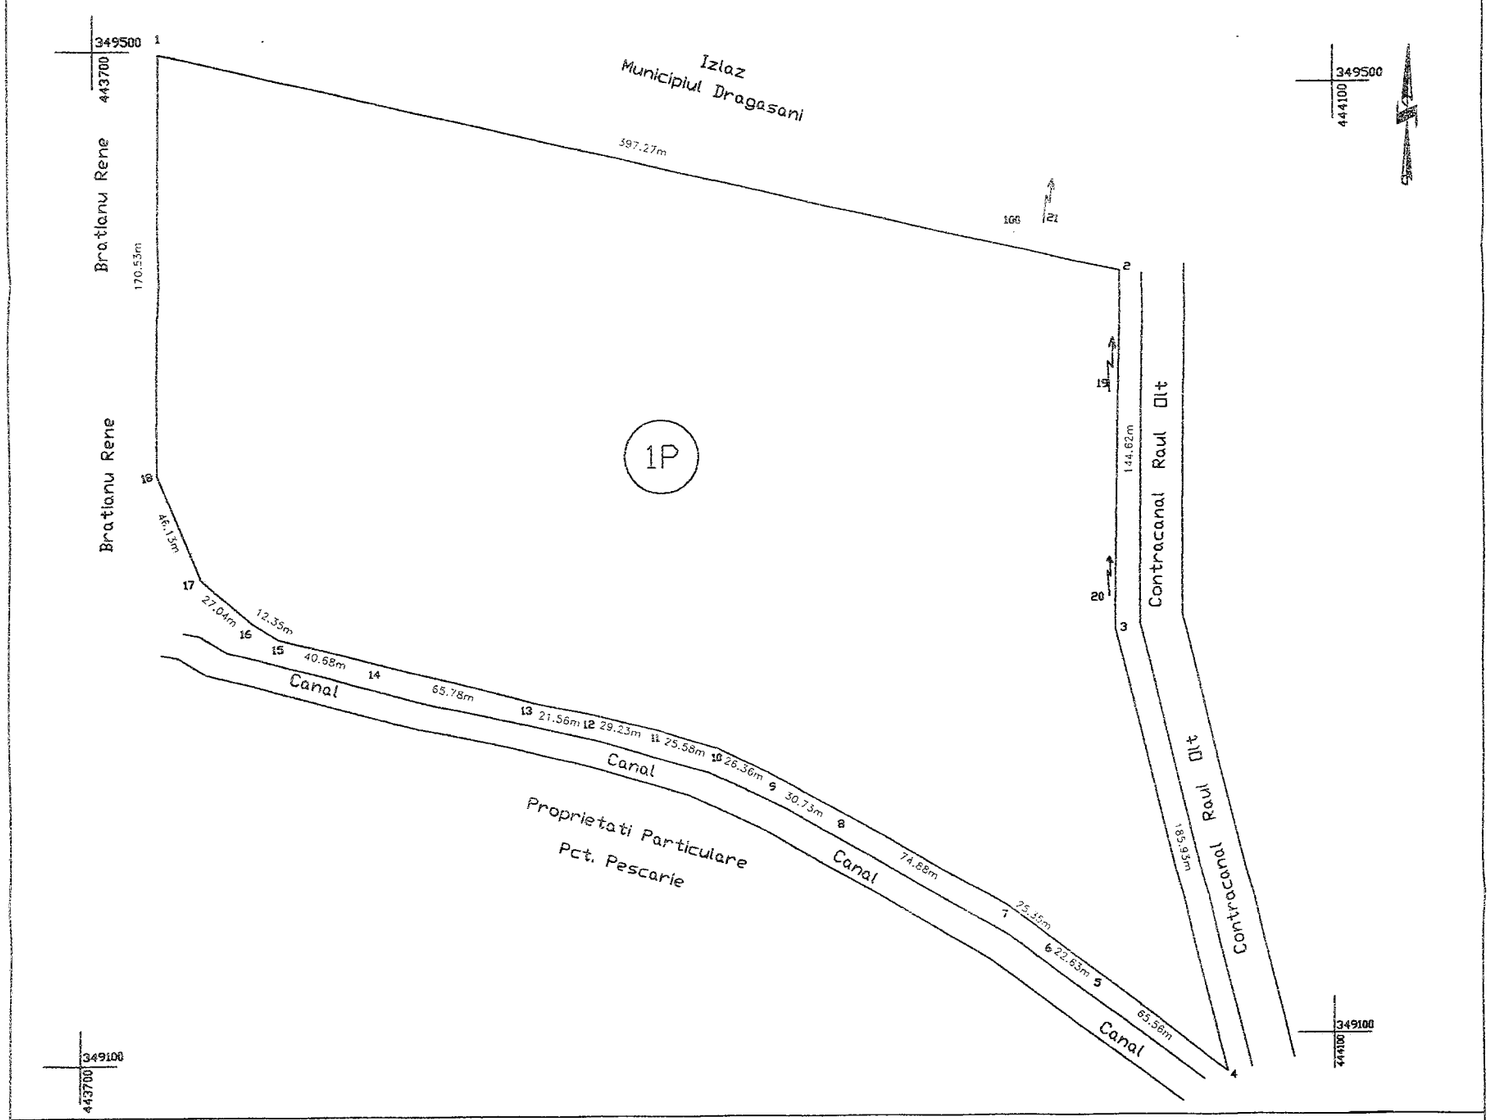

A.Date referitoare la teren

nr parcela	catregoria de folosinta	suprafata mp	valoarea impozabila lei	Mentiuni
1	P	94963		Neimprejmuit
TOTAL		94963		

B.Date referitoare la constructii

Cod constr.	Suprafata construita la sol mp	valoarea de impozitare lei	
			mentiuni

Total

Inventar de coordonate

Sistem de proiectie STEREO 70

Pct.	N/m/	E/m/	Pct.	N/m/	E/m/
1	349494.373	443664.751	10	349212.733	443889.409
2	349405.327	444051.915	11	349220.428	443865.016
3	349260.718	444049.877	12	349226.966	443836.526
4	349080.443	444095.386	13	349231.512	443815.451
5	349120.537	444043.513	14	349247.367	443751.607
6	349134.097	444025.396	15	349257.287	443712.156
7	349149.146	444004.998	16	349263.721	443701.618
8	349186.344	443940.016	17	349281.220	443681.005
9	349201.136	443913.086	18	349323.852	443663.376

Suprafata totala din masuratori =94963 mp

Suprafata din act=95000 mp

Executant

GOGONETU NICOLAE CATALIN

DATA:22.03.2011

CERTIFICAT DE AUTORIZARE Seria RO-VL-F Nr. 0057 Nicolae-Cătălin Gogonețu CATEGORIA B

Se confirma suprafata din masuratori si introducerea imobilului in baza de date

11273/28.03.2011