
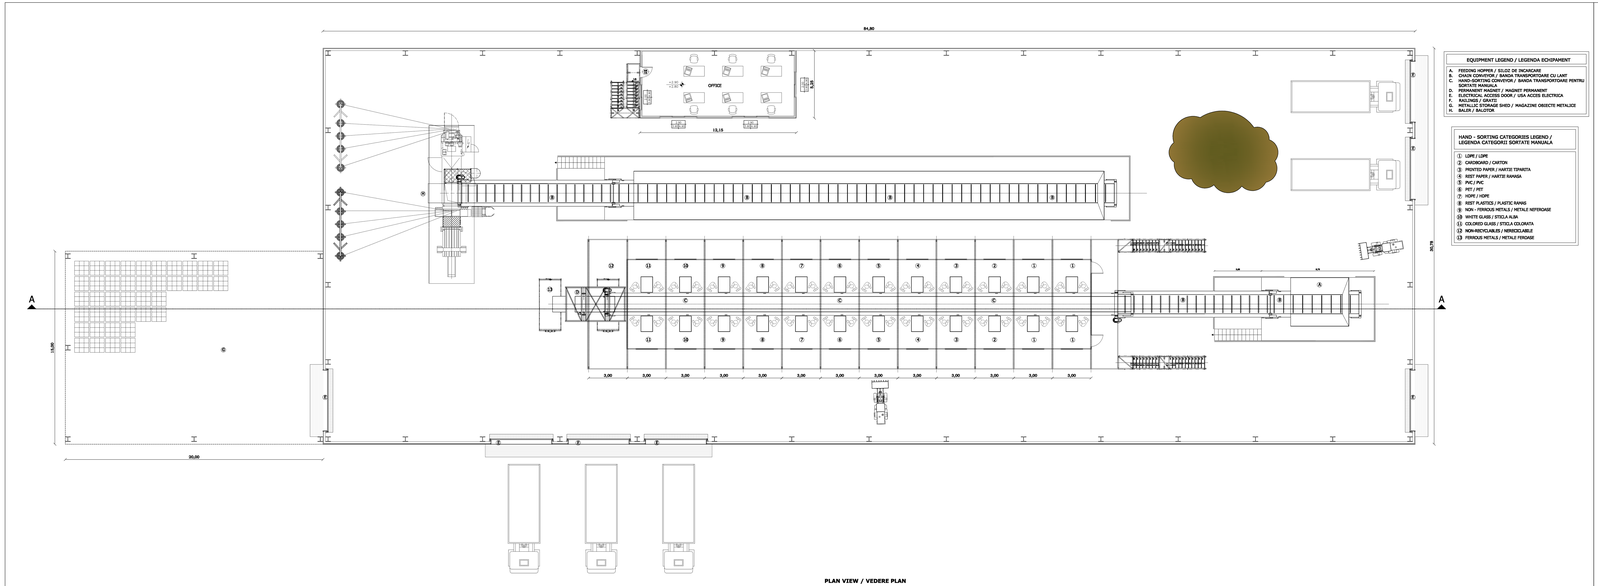


PLAN VIEW / VEDERE PLAN

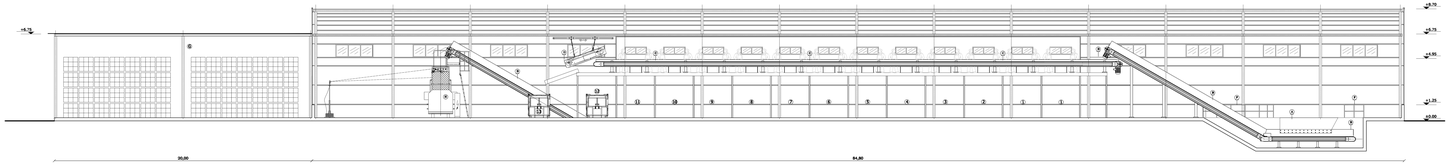

SECTION A-A / SECTIUNE B-B

Verificator ALJ/ITL:	Name/Nume	Signature/Semnătură	Cachet	Visitare / Expertiza nr. / Data	
Decizia de Etapă Revizuire/Etapa:		Obiect (Fie conform Cărții de Identitate):		Semnătura/Parafa:	

Drawing Title / Titlul planului:	SORTING STATION – GENERAL LAYOUT / SECTION / STAȚIE DE SORTARE – PLAN GENERAL / SECȚIUNE
Project Manager / Manager Proiect:	Teodora Tănase
Project Coordinator / Coordonator Proiect:	Ana Tănase
Project Manager (2nd partner) / Manager Proiect (al doilea partener):	Konstantina Dimitrakakou
Can panel (Code-panel) / Panou (Cod-panou):	MRF-1
No (Nr) / Nr:	