
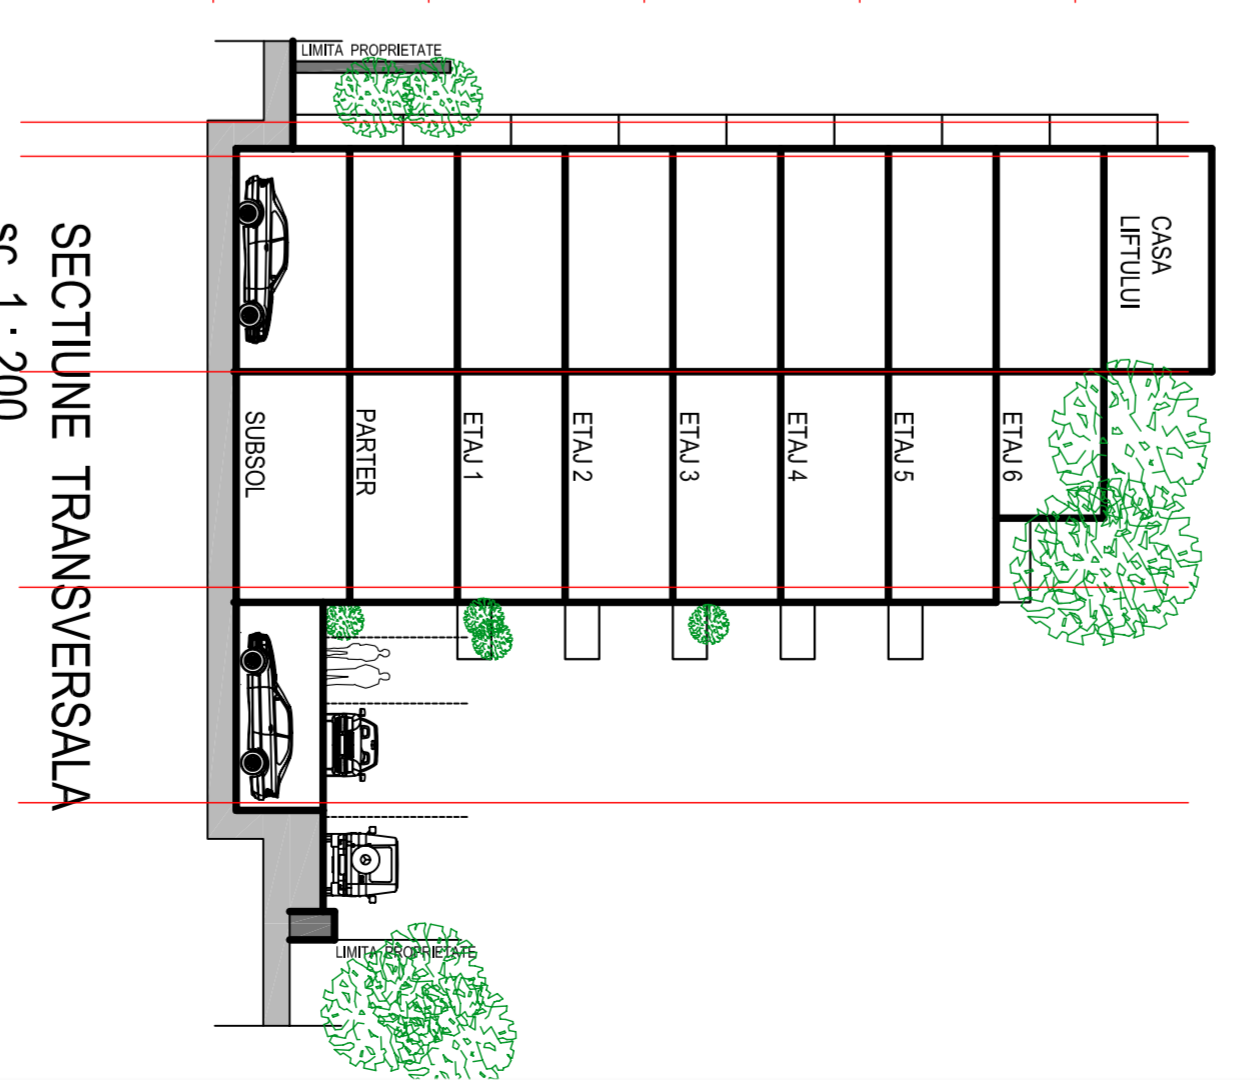
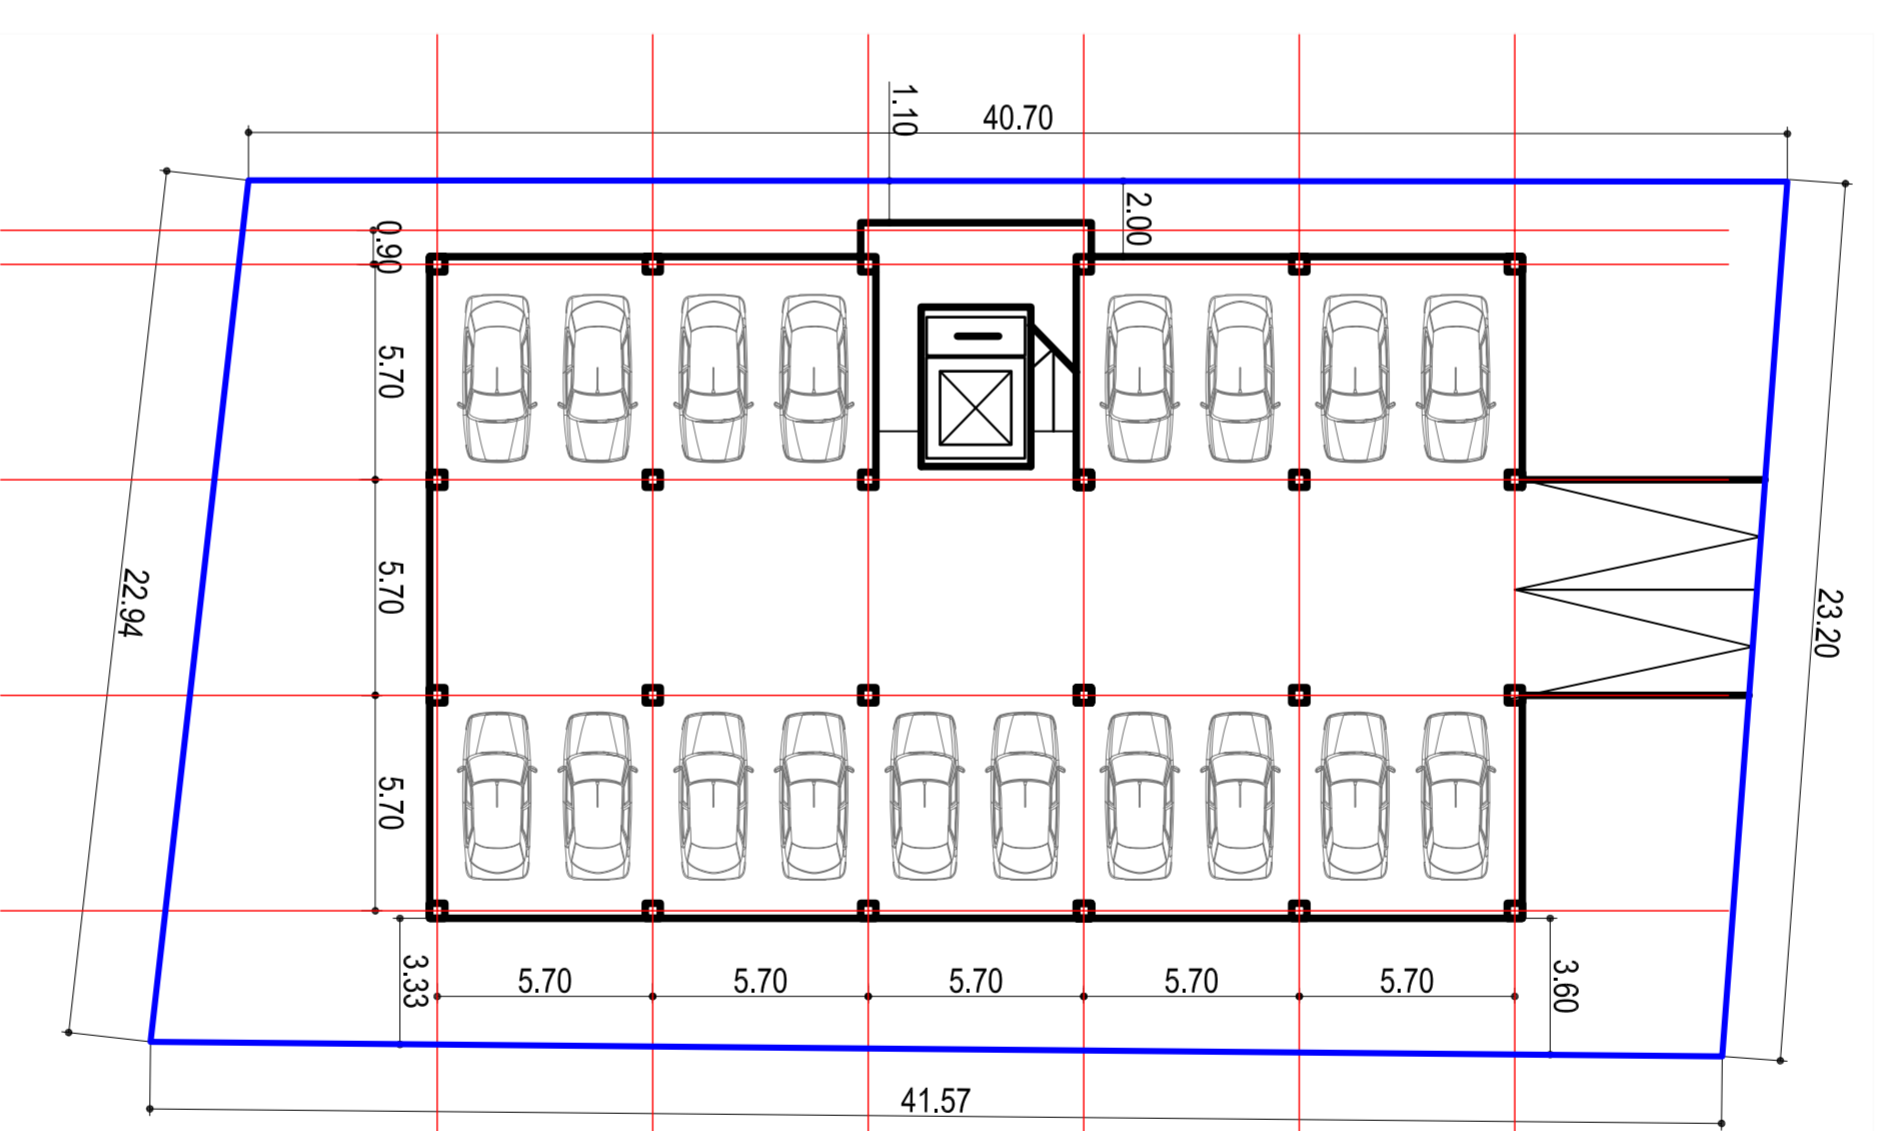
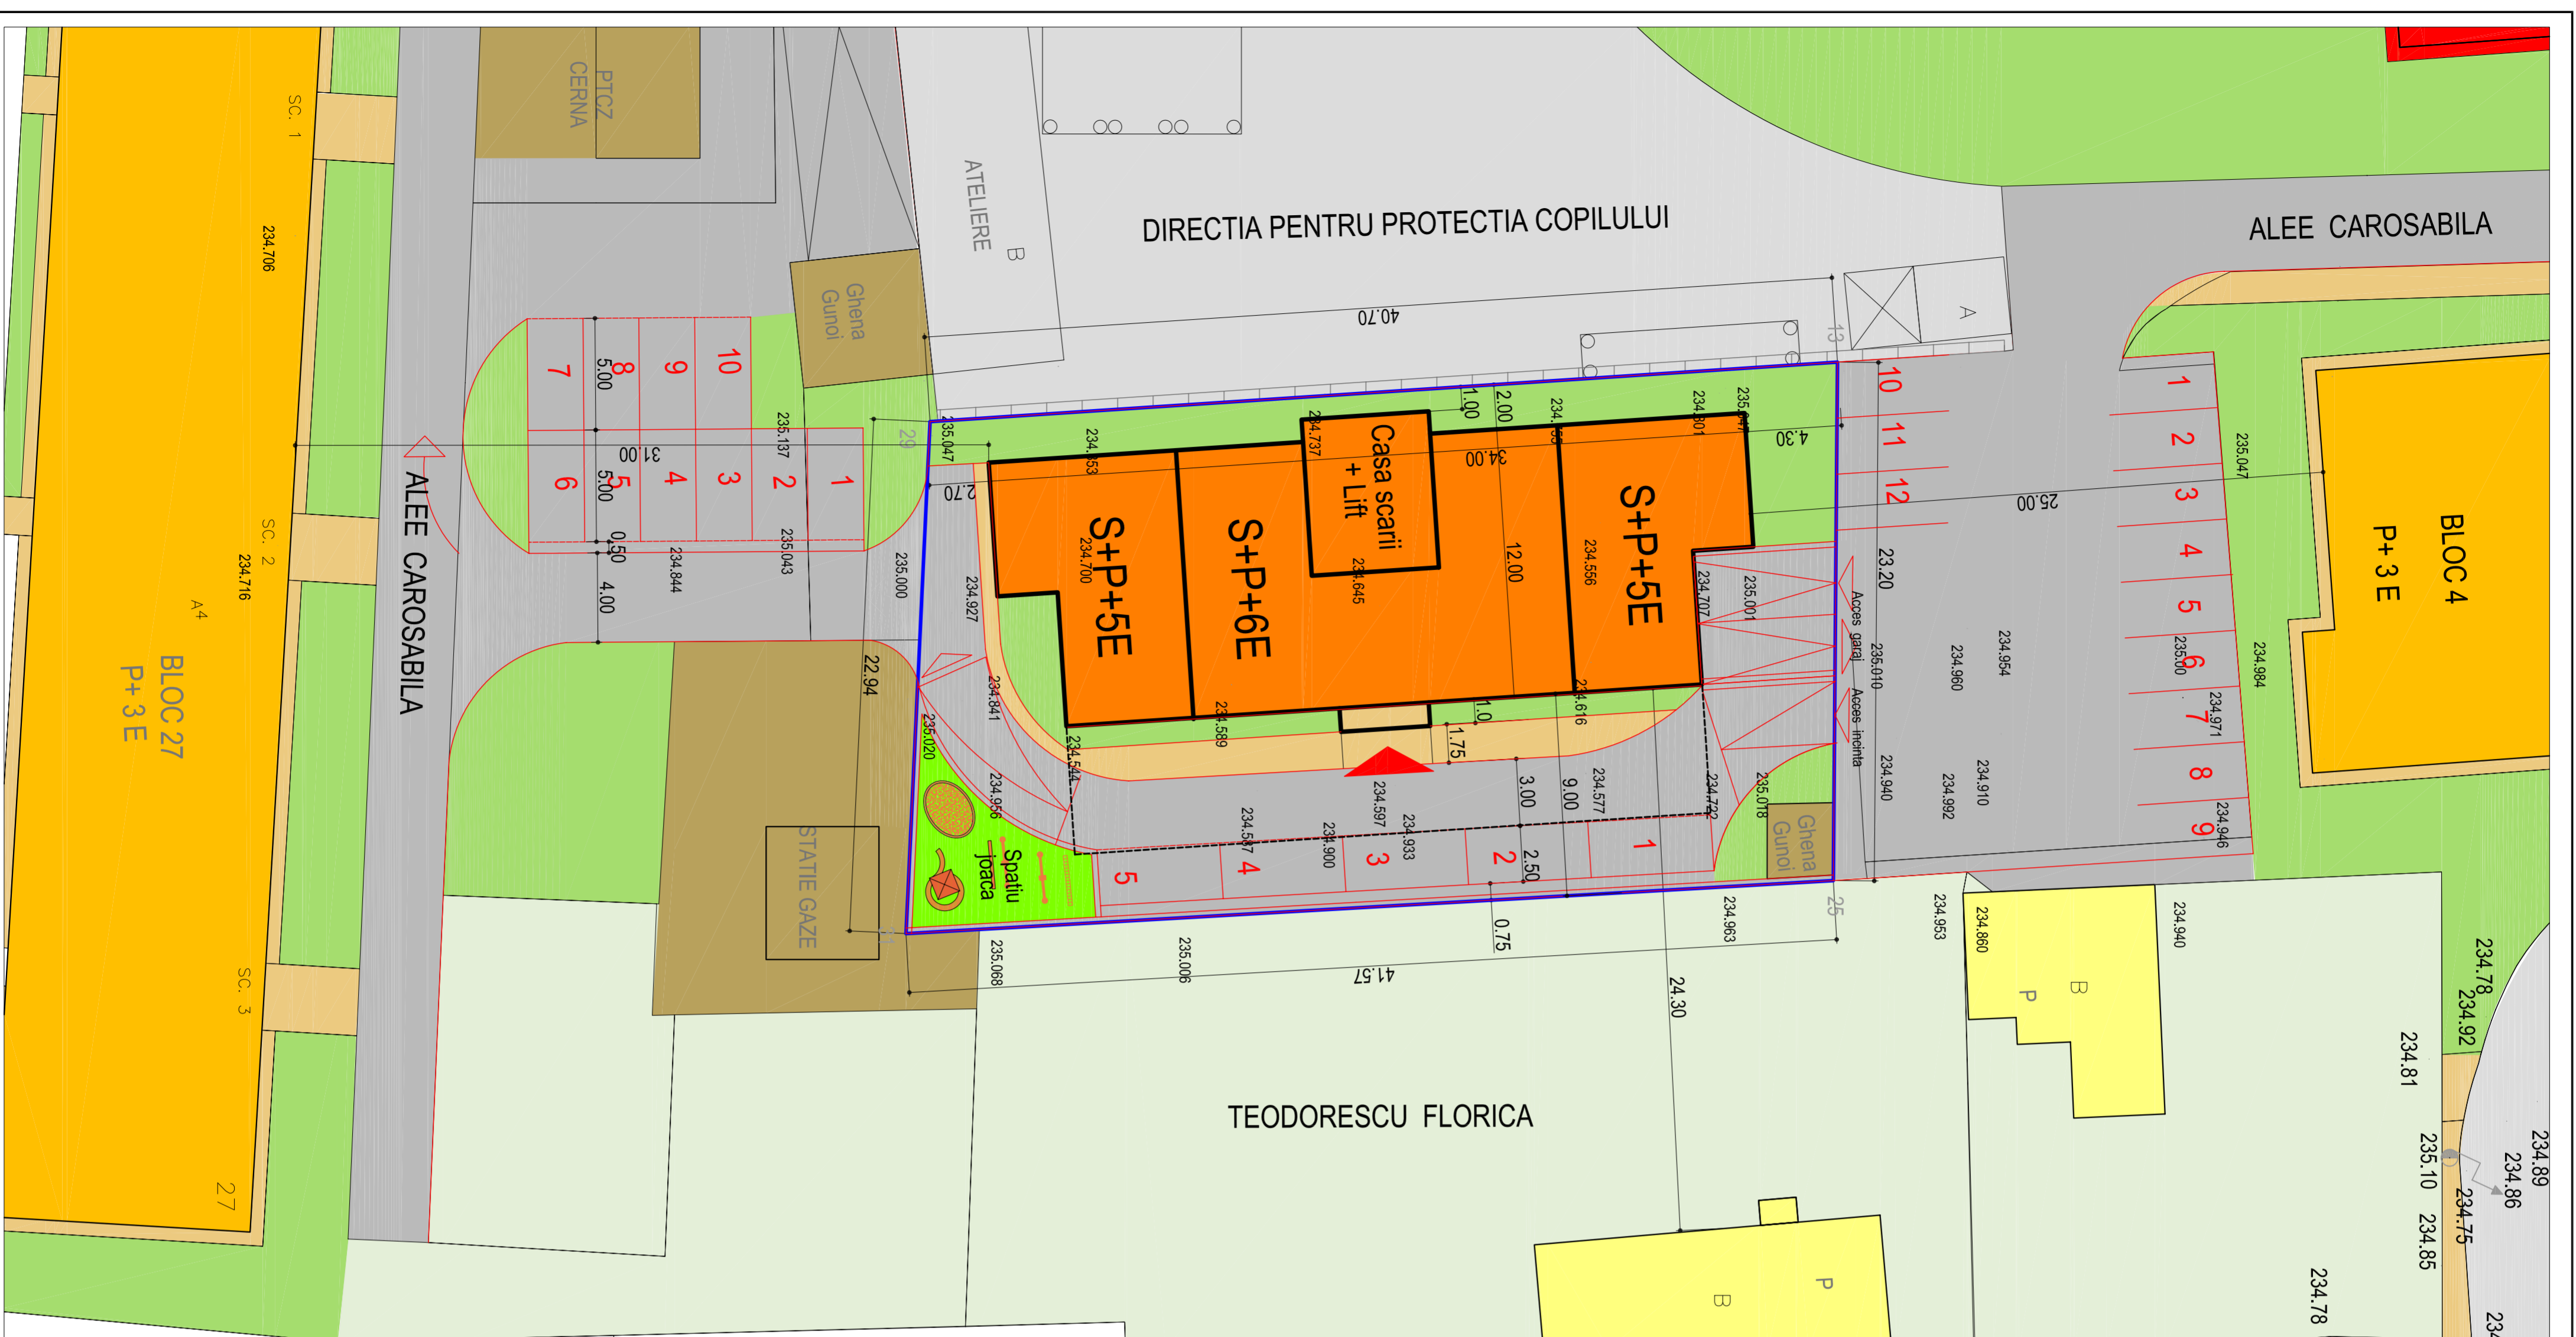


P.U.Z.

PLAN URBANISTIC DE ZONA

IMOBIL LOCUINTE S + P + 5 (6) E

Rm. Valcea , B-dul. Tudor Vladimirescu , nr. 30
BENEFICIAR DL. ENACHE NICOLAE

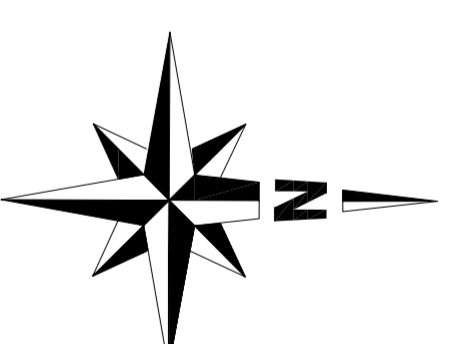

SCHEMA GARAJ - SUBSOL

SECTIUNE TRANSVERSALA

sc. 1 : 200

LEGENDA :

- SUPRAFATA TEREN PROPUISA PENTRU STUDIU - P.U.Z. S teren = 944,98 mp
- PROPR. ENACHE NICOLAE si ENACHE MARIA (2 parti) si ROIBU ALEXANDRU CALIN (1 parte)
- LIMITE PROPRIETATE
- LOCUINTE COLECTIVE CU REGIM MARE DE INALTIME DS + P + 5(6)E - PROPUSE
- ALEE PIETONALA IN INCINTA - TROTUARE
- SPATIU PLANTATE IN INCINTA
- PLATFORME CAROSABILE, PARCAJE
- LOCUINTE INDIVIDUALE P + 1 - 2 E - EXISTENTE
- CURTI CONSTRUCTII EXISTENTE
- LOCUINTE COLECTIVE P + 3, 4 E - EXISTENTE
- GOSPODARIE COMUNALA
- PARCARI PROPUSE
- SPATIUL JOACA

PLANSĂ 4 PROPUNERE MOBILARE Scara 1 : 200

BILANT TERITORIAL PUZ MOBIL TUDOR VLADIMIRESCU

DENUMIREA ZONEI FUNCTIONALE	SUPRAFATA (mp)	% DIN SUPRAFATA TEREN
ZONA DE LOCUINTE COLECTIVE CU REGIM DE INALTIME MARE	400,00 mp	42 %
ZONA ACCESE CAROSABILE + PARCARI IN INCINTA	286,98 mp	30 %
ZONA ALEI PIETONALE	52,00 mp	5,5 %
ZONA VERDE IN INCINTA	156,00 mp	17 %
ZONA SPATIUL JOACA	40,00 mp	4,20 %
ZONA GOSPODARIE COMUNALA	10,00 mp	1 %
TOTAL SUPRAFATA TEREN	944,98 mp	100 %

BIROU DE PROIECTARE		SEMNATURA		BENEFICIAR	
NUME	SEMNATURA	CERINTA	REPERAT / EXPERTIZA NCU DATA	NUME	PROIECT nr.
S.C. JOC ART S.R.L.		RM. VALCEA		DL. ENACHE NICOLAE	
Cod fiscal R.1470701				RM. Valcea , Str. Lucaciadului , Nr. 1	
SPECIALITATE		SEMNATURA		Scara: 1:200	
SEF PROIECT		Ani, Doina Negrita		Titlu proiect: PLAN URBANISTIC DE ZONA pt. constructie	
PROIECTANT		Ani, Doina Negrita		RM. Valcea , B-dul. Tudor Vladimirescu , nr. 30	
DESEINAT		Ani, Maria Dogandou		Titlu planșă: PROPUNERE MOBILARE	
		Data: Mar 2007		Proiect nr. 360	
				Data: Mar 2007	
				Faza: P.U.Z.	
				Planșă nr. A4	